





DVOJDŮM

4+kk | typ D2 | 104,66 m²



umístění
v bloku

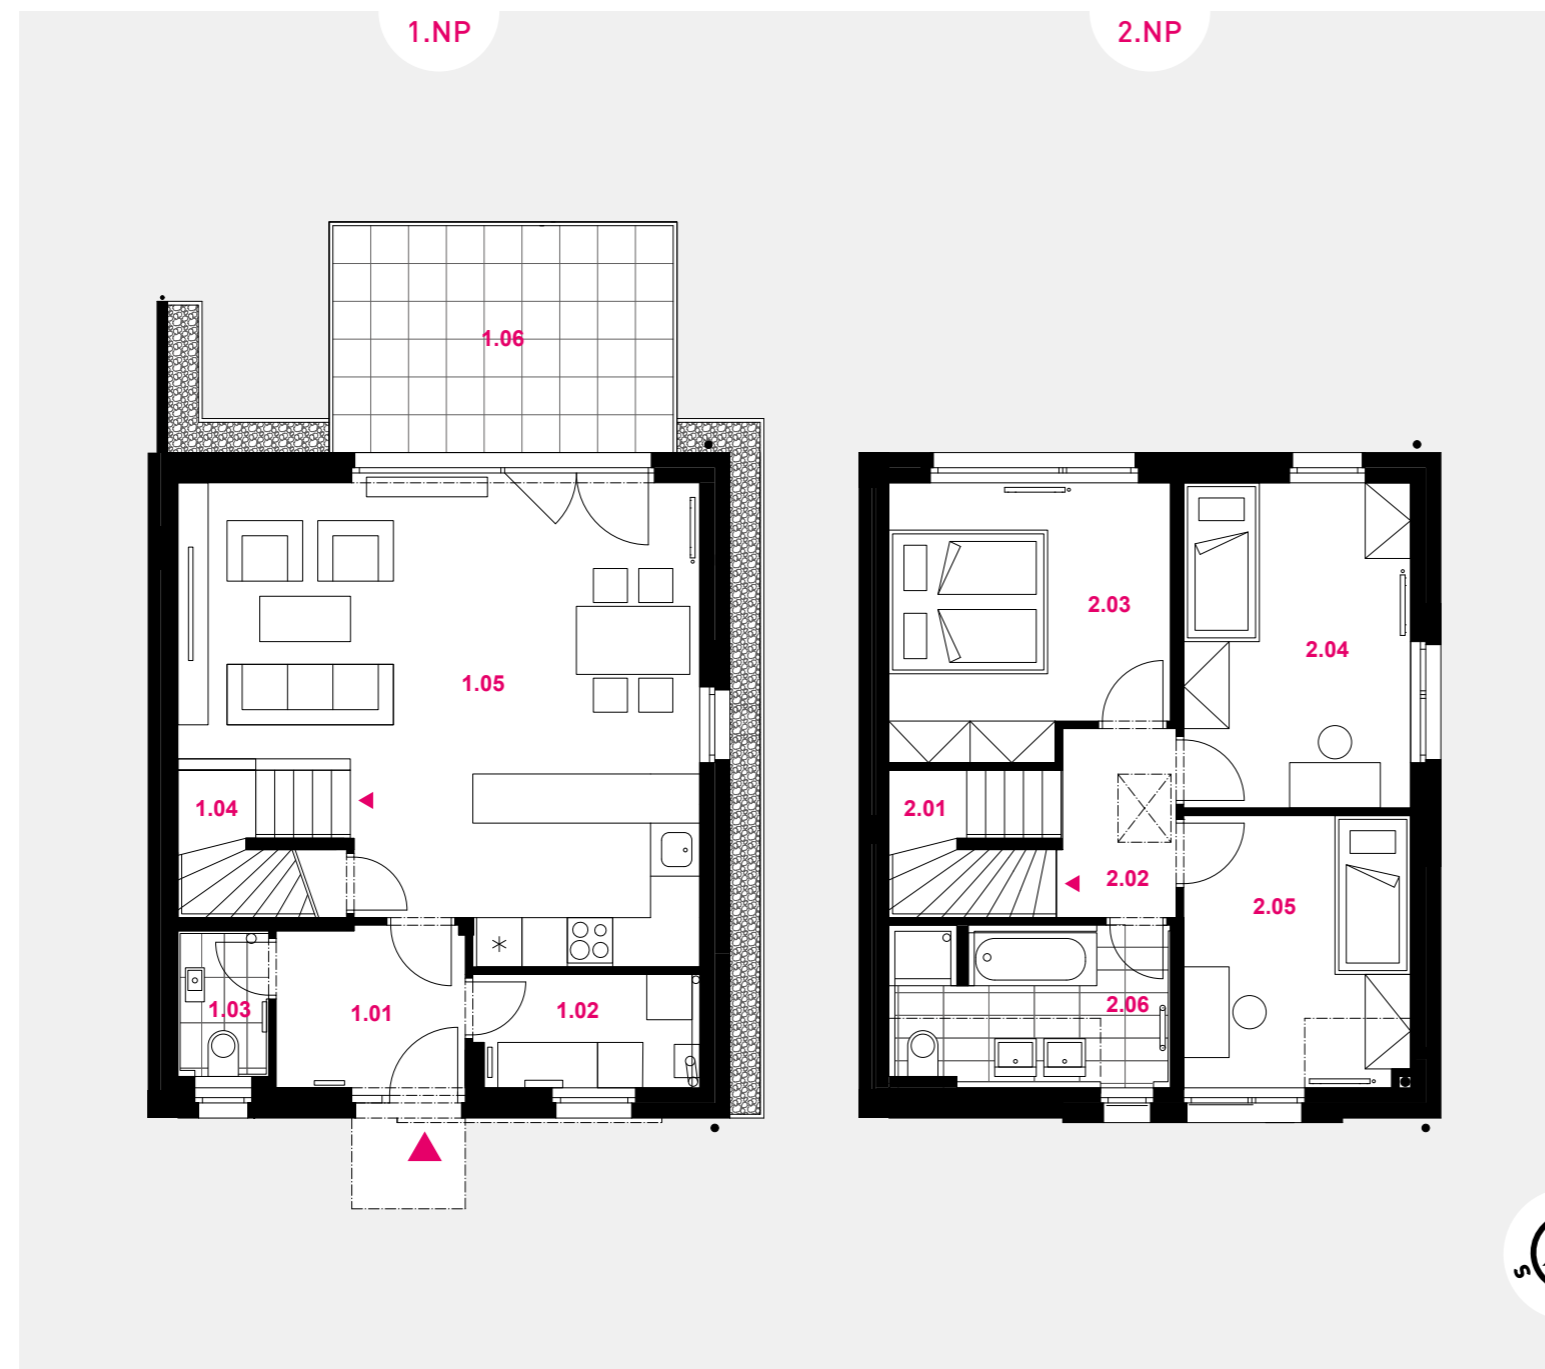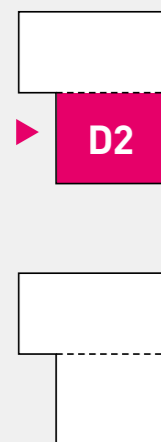

STAVEBNÍ ČÍSLO DOMU	303
ČÍSLO POZEMKU	99/181
CELKEM PLOCHA POZEMKU	362,00 m ²
CELKEM UŽITNÁ PLOCHA	104,66 m ²
CELKEM ZASTAVĚNÁ PLOCHA*	66,00 m ²
CELKEM OBYTNÁ PLOCHA	73,64 m ²
<hr/>	
1.01 hala	5,29 m ²
1.02 technická místnost	4,41 m ²
1.03 WC	2,49 m ²
1.04 sklad	3,07 m ²
1.05 obývací pokoj + kk + schodiště	37,05 m ²
CELKEM 1.NP BEZ TERASY**	52,31 m²
1.06 terasa	14,03 m ²
<hr/>	
2.01 schodiště	4,18 m ²
2.02 chodba	3,83 m ²
2.03 ložnice	12,95 m ²
2.04 pokoj	12,90 m ²
2.05 pokoj	10,74 m ²
2.06 koupelna	7,75 m ²
CELKEM 2.NP**	52,35 m²

* Dle platného Stavebního zákona v době vydání Stavebního povolení plocha určená pro zápis do Katastrálního úřadu jako zastavěná plocha a nádvoří

** Včetně svislých konstrukcí do výšky 1,5 m dle platné metodiky

Plochy jednotlivých místností jsou pouze orientační. Vyobrazené zařízení v plánech domů (nábytek, kuch. linka, spotřebiče atd.) není součástí dodávky. Rozsah dodávky je specifikován ve standardu a finálně pak ve smlouvě.

developer

Rudná Development 2 s.r.o. | +420 608 292 536 | info@namaleruzi.cz

www.namaleruzi.cz