




# DVOJDŮM

5+kk s přístřeškem pro auto | typ D1 | 117,39 m<sup>2</sup>



umístění  
v bloku

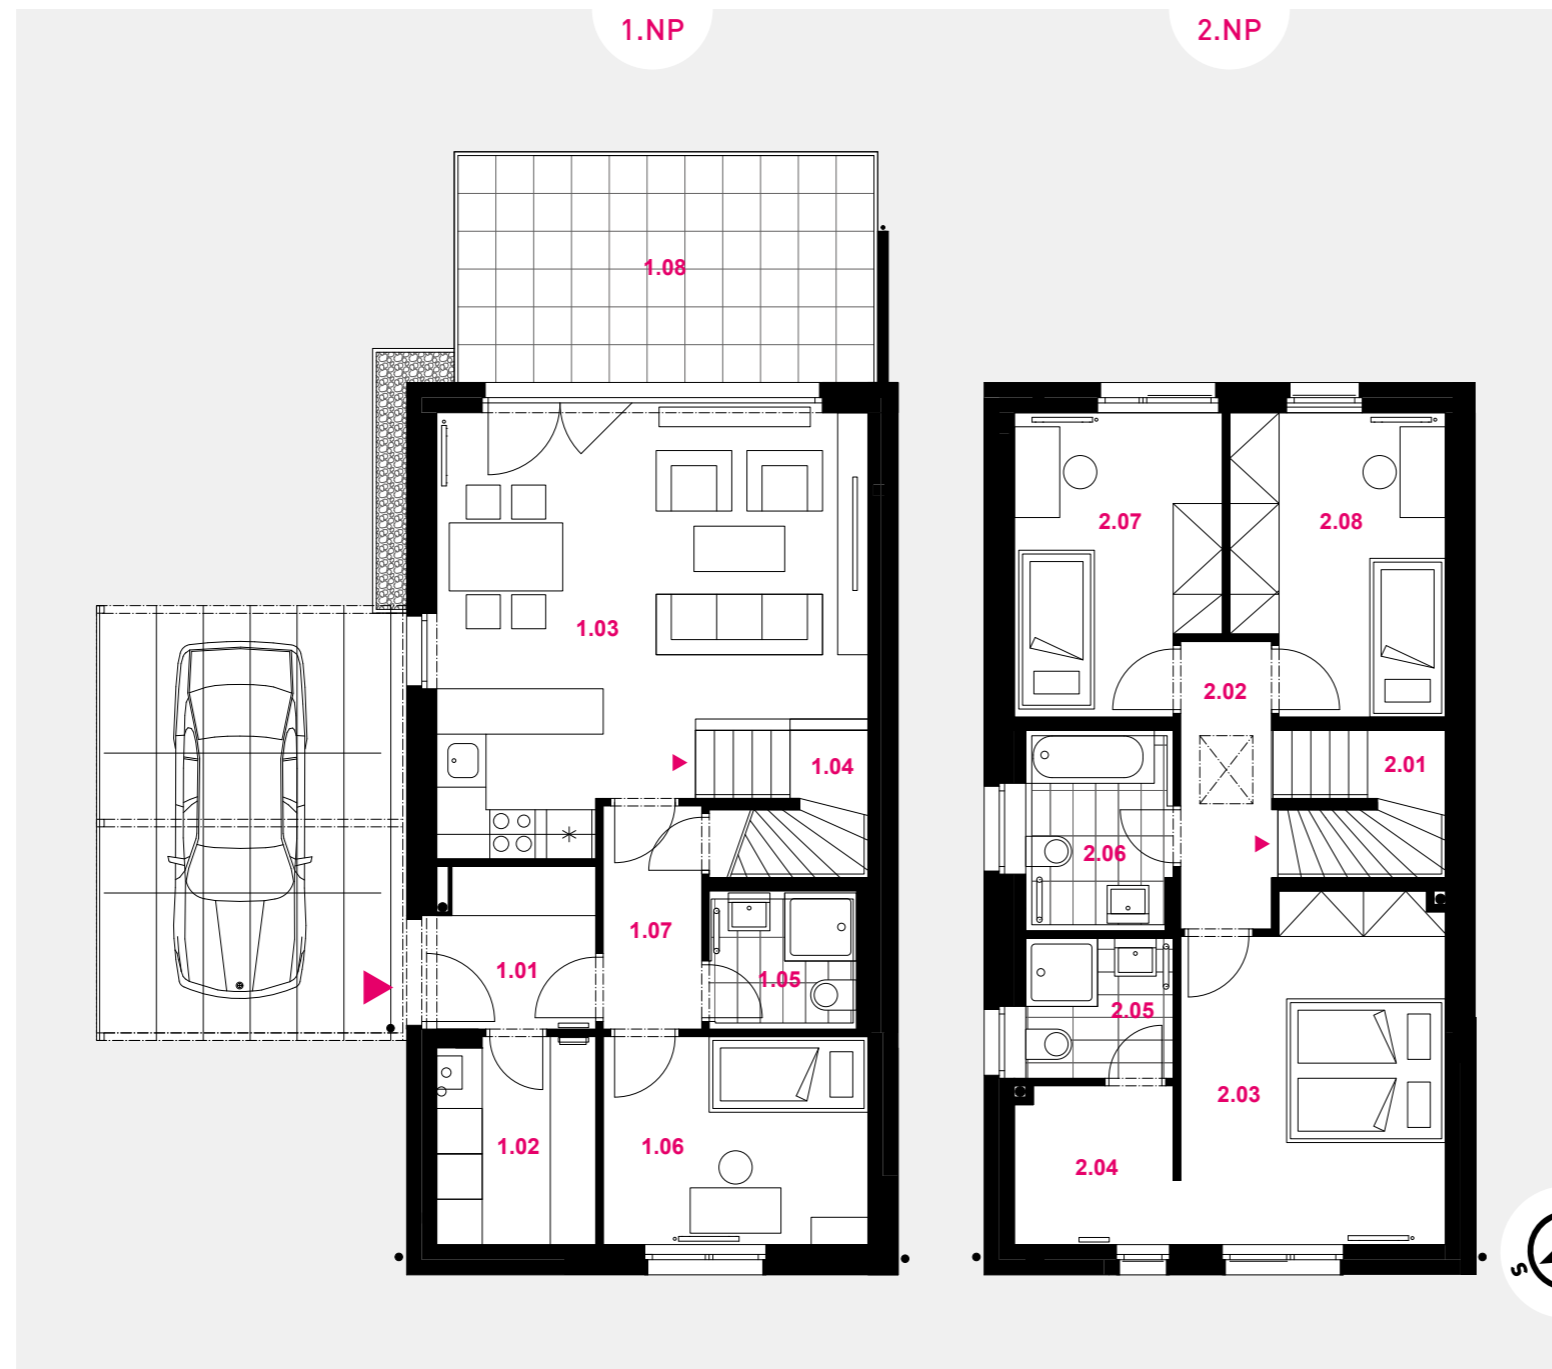

STAVEBNÍ ČÍSLO DOMU	302
ČÍSLO POZEMKU	99/182
CELKEM PLOCHA POZEMKU	365,00 m <sup>2</sup>
CELKEM UŽITNÁ PLOCHA	117,39 m <sup>2</sup>
CELKEM ZASTAVĚNÁ PLOCHA*	98,50 m <sup>2</sup>
CELKEM OBYTNÁ PLOCHA	75,10 m <sup>2</sup>

1.01	zádveří	4,39 m <sup>2</sup>
1.02	technická místnost	5,69 m <sup>2</sup>
1.03	obývací pokoj + kk + hala	28,70 m <sup>2</sup>
1.04	sklad	2,95 m <sup>2</sup>
1.05	koupelna	3,55 m <sup>2</sup>
1.06	pokoj hosta	9,63 m <sup>2</sup>
1.07	chodba	3,84 m <sup>2</sup>

<b>CELKEM 1.NP BEZ TERASY**</b>	<b>58,75 m<sup>2</sup></b>	
1.08	terasa	17,08 m <sup>2</sup>

2.01	schodiště	4,18 m <sup>2</sup>
2.02	chodba	4,63 m <sup>2</sup>
2.03	ložnice	15,60 m <sup>2</sup>
2.04	šatna	4,35 m <sup>2</sup>
2.05	koupelna	3,61 m <sup>2</sup>
2.06	koupelna	5,10 m <sup>2</sup>
2.07	pokoj	10,40 m <sup>2</sup>
2.08	pokoj	10,77 m <sup>2</sup>
<b>CELKEM 2.NP**</b>	<b>58,64 m<sup>2</sup></b>	

\* Dle platného Stavebního zákona v době vydání Stavebního povolení plocha určená pro zápis do Katastrálního úřadu jako zastavěná plocha a nádvoří  
 \*\* Včetně svislých konstrukcí do výšky 1,5 m dle platné metodiky  
 Plochy jednotlivých místností jsou pouze orientační. Vyobrazené zařízení v plánech domů (nábytek, kuch. linka, spotřebiče atd.) není součástí dodávky. Rozsah dodávky je specifikován ve standardu a finálně pak ve smlouvě.

developer

Rudná Development 2 s.r.o. | +420 608 292 536 | info@namaleruzi.cz

www.namaleruzi.cz