





ŘADOVÝ DŮM

4+kk | typ R2 | 99,99 m²



umístění
v bloku

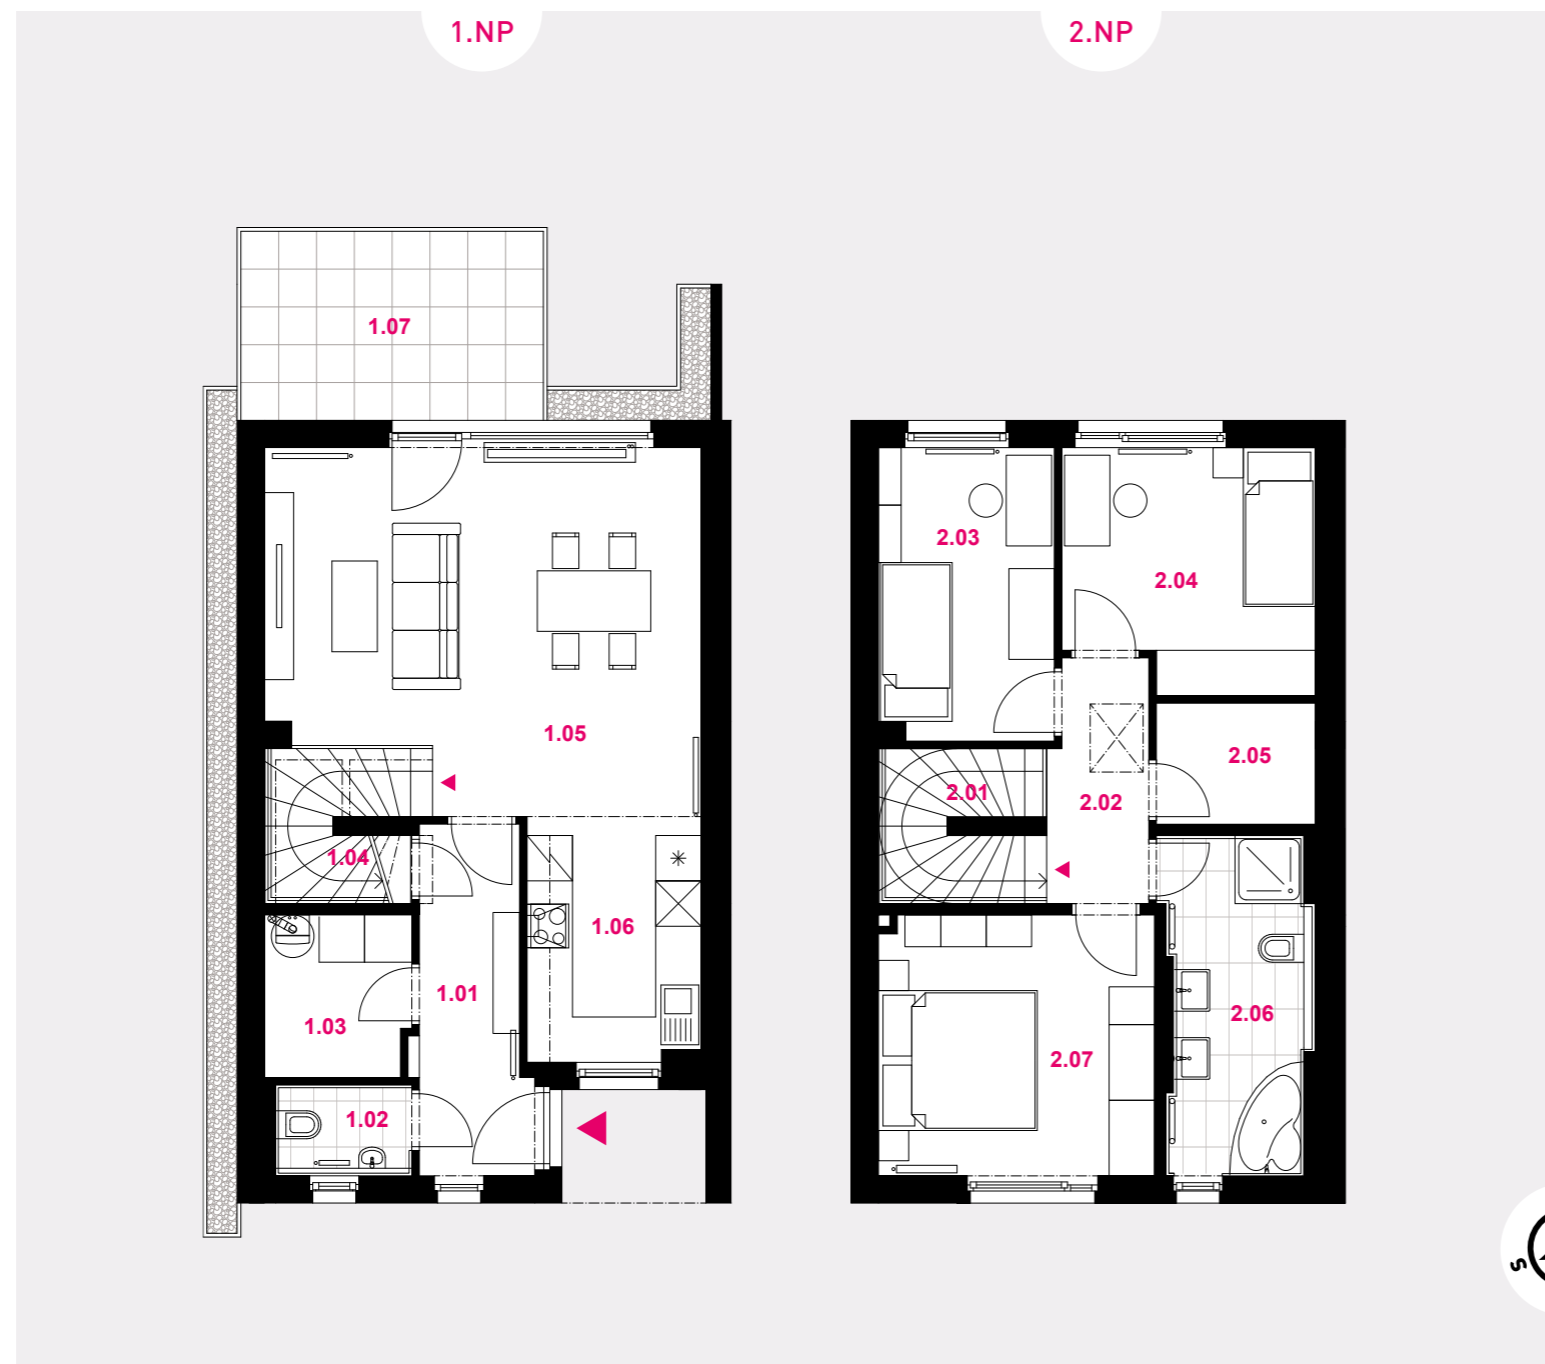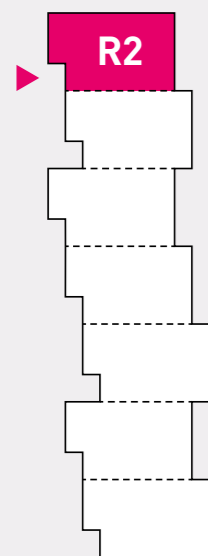

| | |
|--------------------------|-----------------------|
| STAVEBNÍ ČÍSLO DOMU | 404 |
| ČÍSLO POZEMKU | 114/203 |
| CELKEM PLOCHA POZEMKU | 270,00 m ² |
| CELKEM UŽITNÁ PLOCHA | 99,99 m ² |
| CELKEM ZASTAVĚNÁ PLOCHA* | 65,60 m ² |
| CELKEM OBYTNÁ PLOCHA | 57,75 m ² |

| | | |
|---------------------------------|--------------------|----------------------------|
| 1.01 | zádveří | 6,42 m ² |
| 1.02 | WC | 1,98 m ² |
| 1.03 | technická místnost | 4,10 m ² |
| 1.04 | sklad | 2,47 m ² |
| 1.05 | obývací pokoj | 26,05 m ² |
| 1.06 | kuchyň | 7,39 m ² |
| CELKEM 1.NP BEZ TERASY** | | 48,40 m² |
| 1.07 | terasa | 10,46 m ² |

| | | |
|----------------------|-----------|----------------------------|
| 2.01 | schodiště | 4,23 m ² |
| 2.02 | chodba | 4,15 m ² |
| 2.03 | pokoj | 8,93 m ² |
| 2.04 | pokoj | 10,24 m ² |
| 2.05 | šatna | 3,36 m ² |
| 2.06 | koupelna | 8,14 m ² |
| 2.07 | ložnice | 12,53 m ² |
| CELKEM 2.NP** | | 51,58 m² |

* Dle platného Stavebního zákona v době vydání Stavebního povolení plocha určená pro zápis do Katastrálního úřadu jako zastavěná plocha a nádvoří

** Včetně svislých konstrukcí do výšky 1,5 m dle platné metodiky

Plochy jednotlivých místností jsou pouze orientační. Vyobrazené zařízení v plánech domů (nábytek, kuch. linka, spotřebiče atd.) není součástí dodávky. Rozsah dodávky je specifikován ve standardu a finálně pak ve smlouvě.

developer

Rudná Development 3 s.r.o. | +420 608 292 536 | info@namaleruzi.cz

www.namaleruzi.cz