




DVOJDŮM

4+kk | typ D3 | 102,97 m²



umístění
v bloku

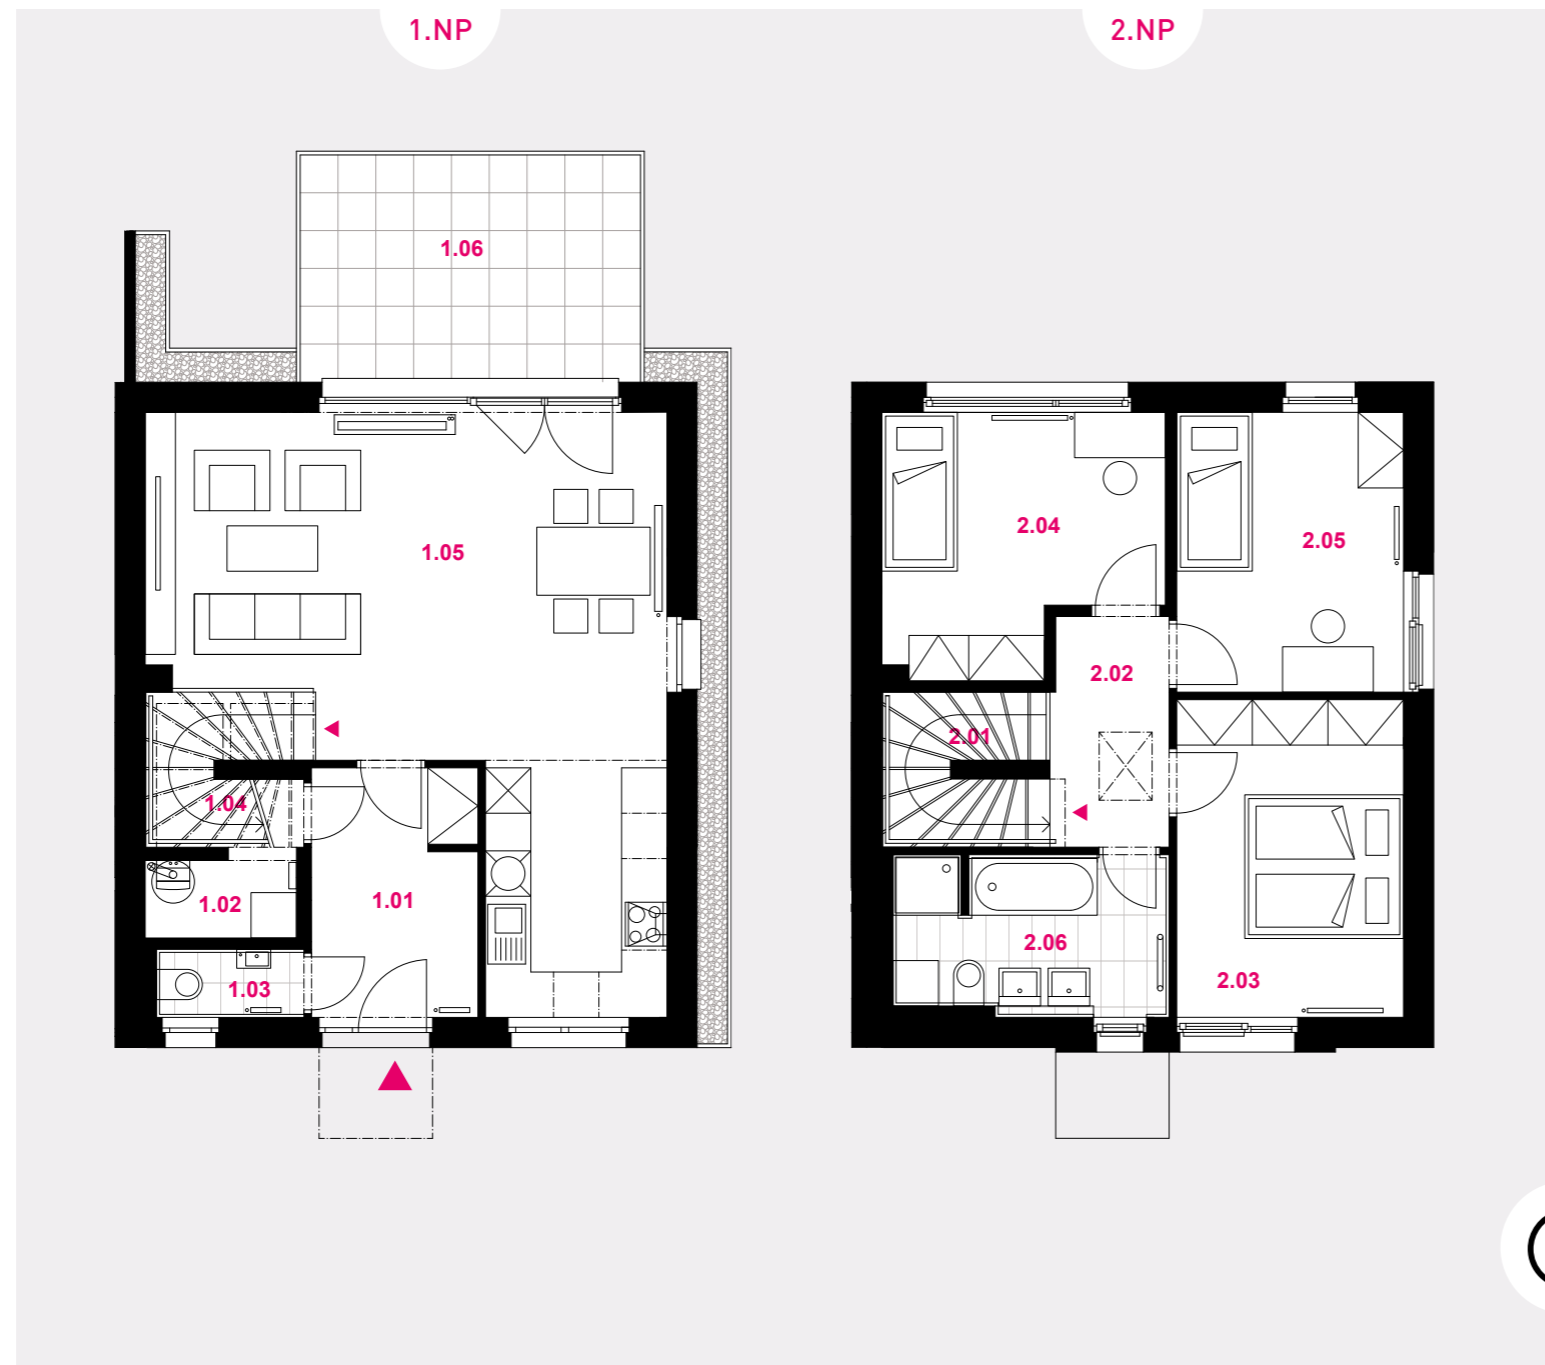

| | |
|--------------------------|-----------------------|
| STAVEBNÍ ČÍSLO DOMU | 322 |
| ČÍSLO POZEMKU | 114/143 |
| CELKEM PLOCHA POZEMKU | 420,00 m ² |
| CELKEM UŽITNÁ PLOCHA | 102,97 m ² |
| CELKEM ZASTAVĚNÁ PLOCHA* | 66,00 m ² |
| CELKEM OBYTNÁ PLOCHA | 73,12 m ² |

| | | |
|---------------------------------|--------------------|----------------------------|
| 1.01 | zádveří | 7,20 m ² |
| 1.02 | technická místnost | 2,05 m ² |
| 1.03 | WC | 1,76 m ² |
| 1.04 | sklad | 2,60 m ² |
| 1.05 | kk + obývací pokoj | 37,78 m ² |
| CELKEM 1.NP BEZ TERASY** | | 51,38 m² |
| 1.06 | terasa | 14,05 m ² |
| <hr/> | | |
| 2.01 | schodiště | 4,23 m ² |
| 2.02 | chodba | 4,73 m ² |
| 2.03 | ložnice | 12,60 m ² |
| 2.04 | pokoj | 11,64 m ² |
| 2.05 | pokoj | 11,10 m ² |
| 2.06 | koupelna | 7,28 m ² |
| CELKEM 2.NP** | | 51,59 m² |

* Dle platného Stavebního zákona v době vydání Stavebního povolení plocha určená pro zápis do Katastrálního úřadu jako zastavěná plocha a nádvoří
 ** Včetně svislých konstrukcí do výšky 1,5 m dle platné metodiky
 Plochy jednotlivých místností jsou pouze orientační. Vyobrazené zařízení v plánech domů (nábytek, kuch. linka, spotřebiče atd.) není součástí dodávky. Rozsah dodávky je specifikován ve standardu a finálně pak ve smlouvě.

developer

Rudná Development 3 s.r.o. | +420 608 292 536 | info@namaleruzi.cz

www.namaleruzi.cz

