





ŘADOVÝ DŮM

4+kk | typ R2 | 100,46 m²



umístění
v bloku

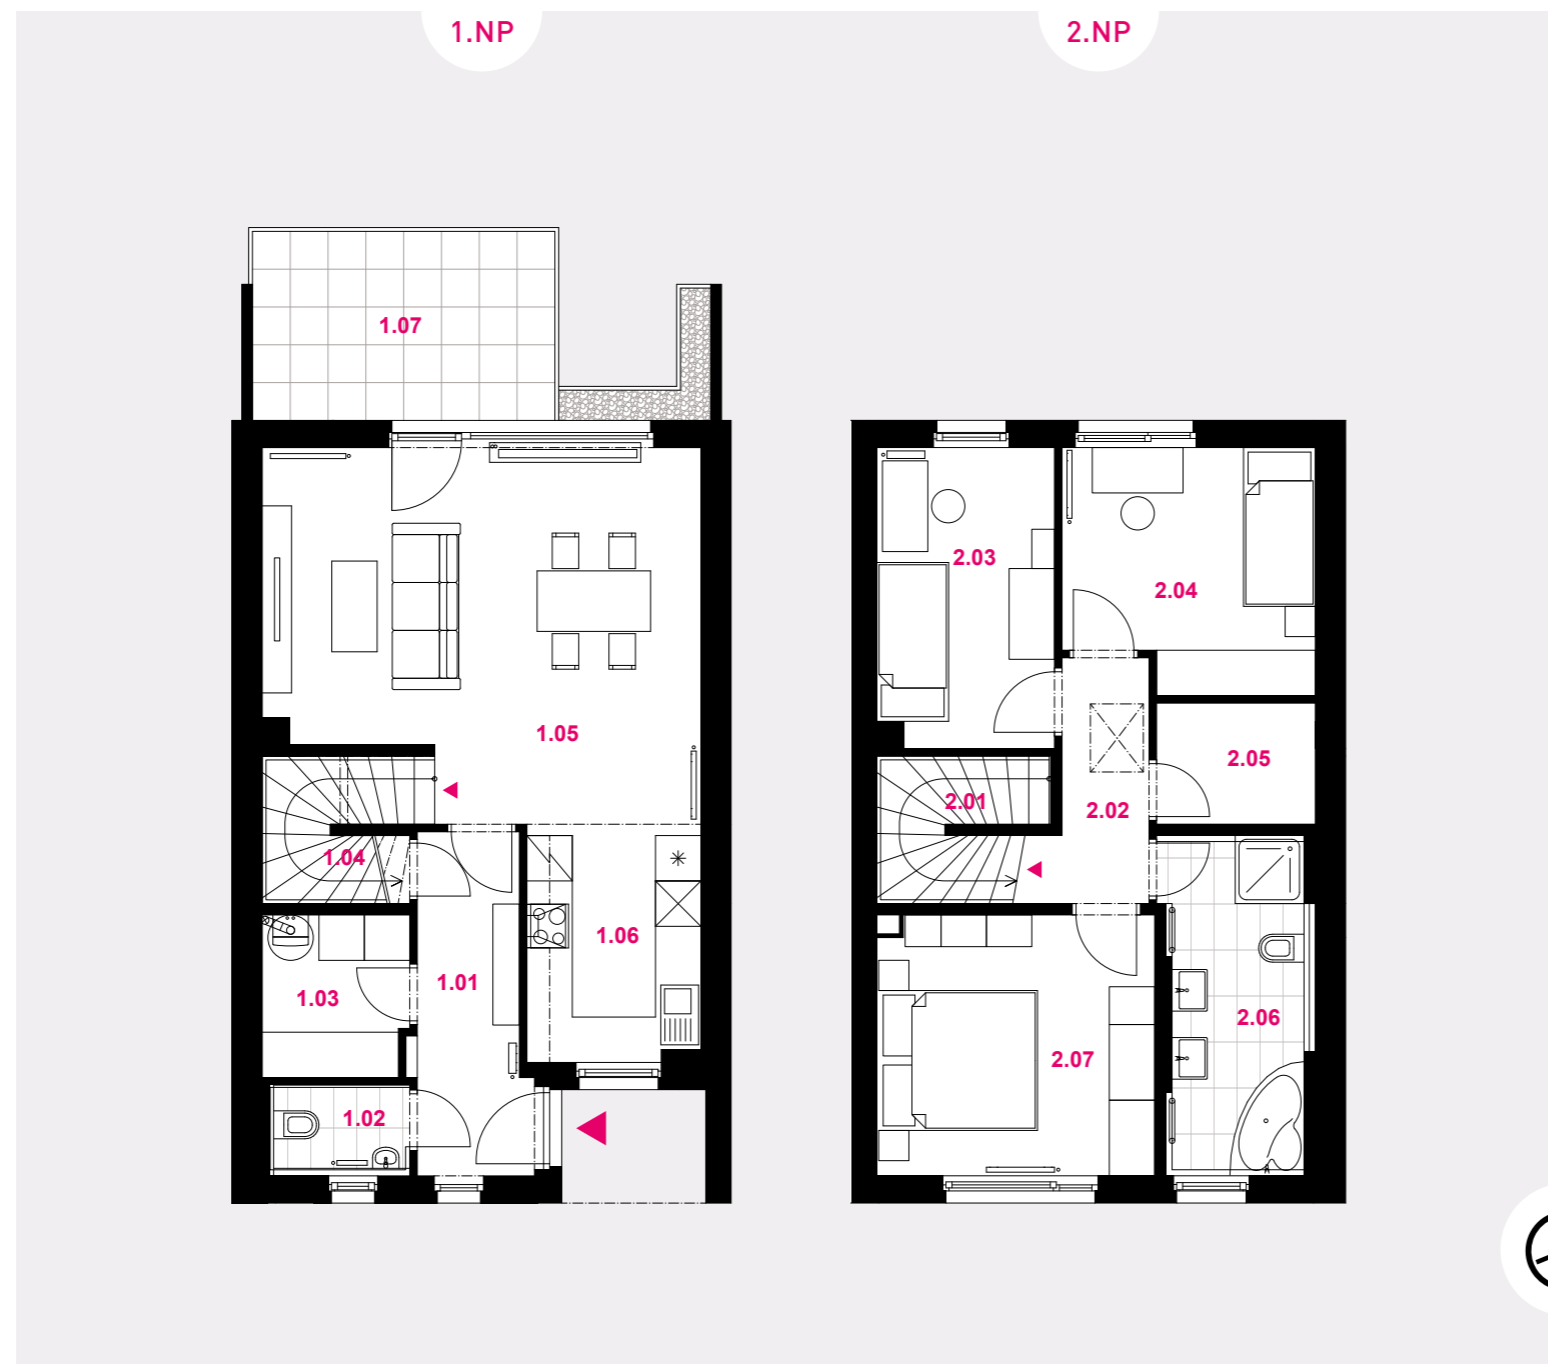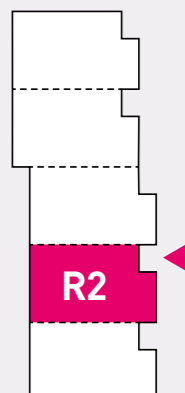

STAVEBNÍ ČÍSLO DOMU	370
ČÍSLO POZEMKU	114/130
CELKEM PLOCHA POZEMKU	180,00 m ²
CELKEM UŽITNÁ PLOCHA	100,46 m ²
CELKEM ZASTAVĚNÁ PLOCHA*	64,60 m ²
CELKEM OBYTNÁ PLOCHA	58,05 m ²

1.01	zádveří	6,54 m ²
1.02	WC	1,98 m ²
1.03	technická místnost	4,10 m ²
1.04	sklad	2,47 m ²
1.05	obývací pokoj	26,17 m ²
1.06	kuchyň	7,39 m ²
CELKEM 1.NP BEZ TERASY**		48,64 m²
1.07	terasa	10,46 m ²

2.01	schodiště	4,23 m ²
2.02	chodba	4,20 m ²
2.03	pokoj	9,02 m ²
2.04	pokoj	10,24 m ²
2.05	šatna	3,36 m ²
2.06	koupelna	8,14 m ²
2.07	ložnice	12,62 m ²
CELKEM 2.NP**		51,82 m²

* Dle platného Stavebního zákona v době vydání Stavebního povolení plocha určená pro zápis do Katastrálního úřadu jako zastavěná plocha a nádvoří

** Včetně svislých konstrukcí do výšky 1,5 m dle platné metodiky

Plochy jednotlivých místností jsou pouze orientační. Vyobrazené zařízení v plánech domů (nábytek, kuch. linka, spotřebiče atd.) není součástí dodávky. Rozsah dodávky je specifikován ve standardu a finálně pak ve smlouvě.

developer

Rudná Development 3 s.r.o. | +420 608 292 536 | info@namaleruzi.cz

www.namaleruzi.cz