





# ŘADOVÝ DŮM

4+kk | typ R3 | 100 m<sup>2</sup>



umístění  
v bloku

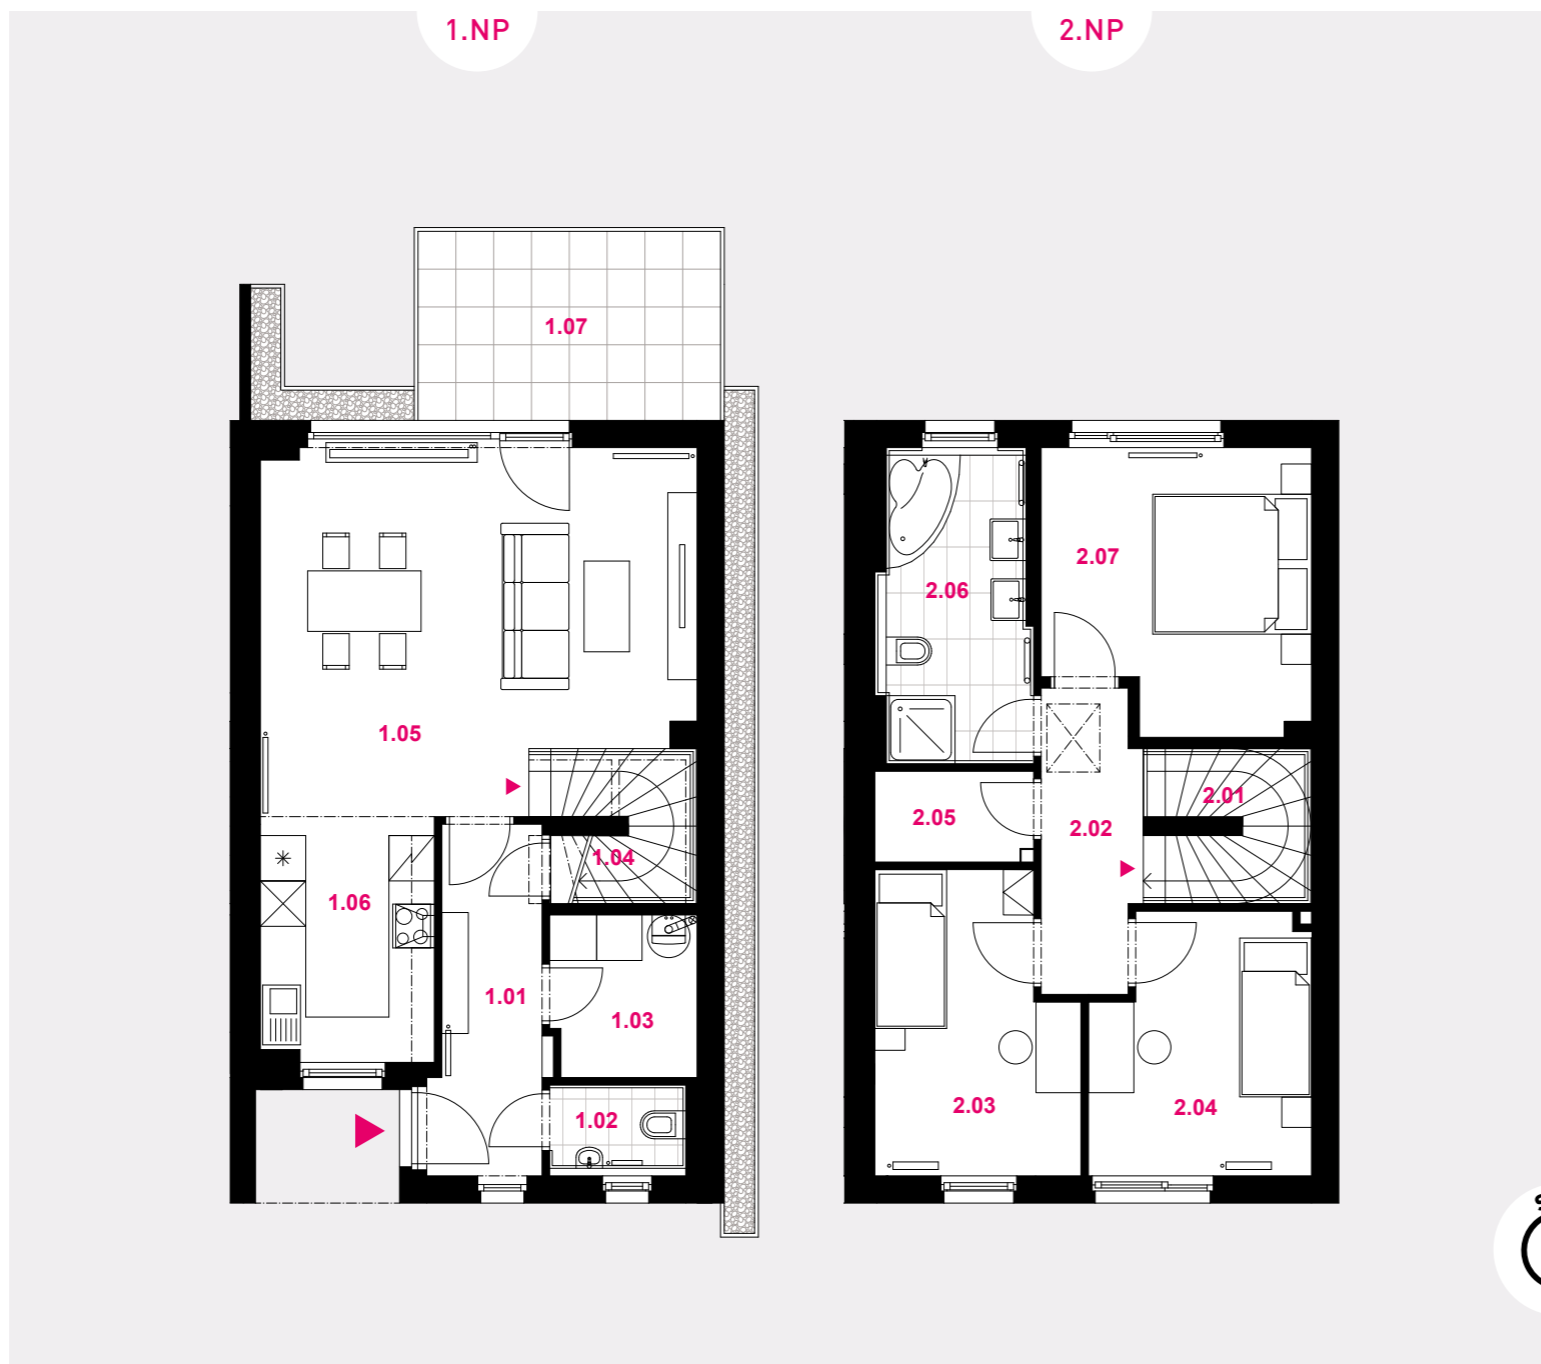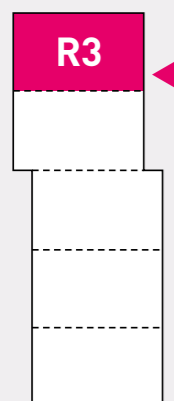

4. ETAPA

STAVEBNÍ ČÍSLO DOMU	331
ČÍSLO POZEMKU	114/153
CELKEM PLOCHA POZEMKU	307,00 m <sup>2</sup>
CELKEM UŽITNÁ PLOCHA	100,00 m <sup>2</sup>
CELKEM ZASTAVĚNÁ PLOCHA*	65,60 m <sup>2</sup>
CELKEM OBYTNÁ PLOCHA	58,00 m <sup>2</sup>
<hr/>	
1.01 zádveř	6,42 m <sup>2</sup>
1.02 WC	2,16 m <sup>2</sup>
1.03 technická místnost	4,10 m <sup>2</sup>
1.04 sklad	2,47 m <sup>2</sup>
1.05 obývací pokoj	25,96 m <sup>2</sup>
1.06 kuchyň	7,39 m <sup>2</sup>
CELKEM 1.NP BEZ TERASY**	48,50 m <sup>2</sup>
1.07 terasa	10,46 m <sup>2</sup>
<hr/>	
2.01 schodiště	4,21 m <sup>2</sup>
2.02 chodba	4,72 m <sup>2</sup>
2.03 pokoj	9,91 m <sup>2</sup>
2.04 pokoj	9,45 m <sup>2</sup>
2.05 šatna	3,67 m <sup>2</sup>
2.06 koupelna	7,91 m <sup>2</sup>
2.07 ložnice	12,58 m <sup>2</sup>
CELKEM 2.NP**	52,48 m <sup>2</sup>

\* Dle platného Stavebního zákona v době vydání Stavebního povolení plocha určená pro zápis do Katastrálního úřadu jako zastavěná plocha a nádvoří

\*\* Včetně svislých konstrukcí do výšky 1,5 m dle platné metodiky

Plochy jednotlivých místností jsou pouze orientační. Vyobrazené zařízení v plánech domů (nábytek, kuch. linka, spotřebiče atd.) není součástí dodávky. Rozsah dodávky je specifikován ve standardu a finálně pak ve smlouvě.

developer

Rudná Development 3 s.r.o. | +420 605 209 299 | info@namaleruzi.cz

www.namaleruzi.cz