




# DVOJDŮM


4+kk | typ D2 | 104,66 m<sup>2</sup>



umístění  
v bloku

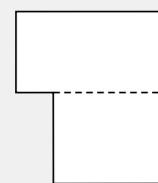

D2

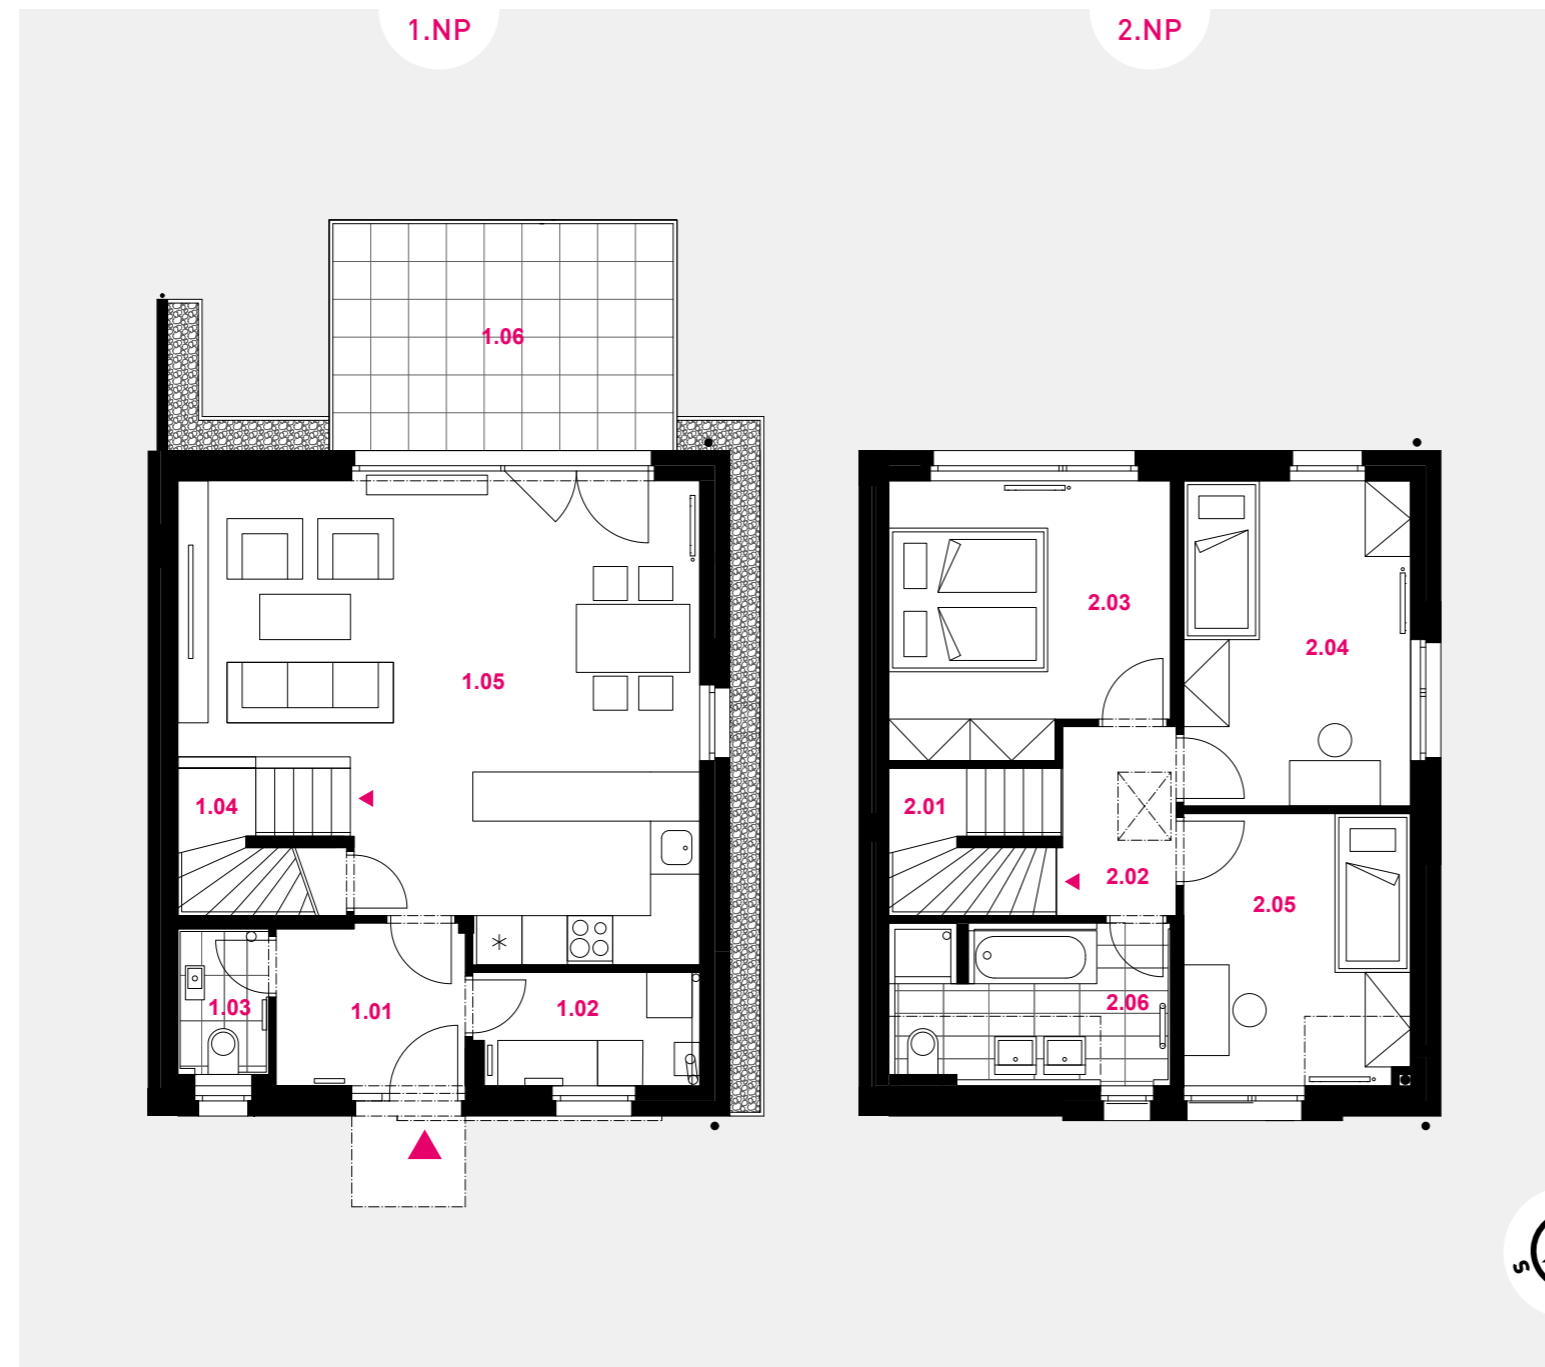

STAVEBNÍ ČÍSLO DOMU	374
ČÍSLO POZEMKU	114/140
CELKEM PLOCHA POZEMKU	363,00 m <sup>2</sup>
CELKEM UŽITNÁ PLOCHA	104,66 m <sup>2</sup>
CELKEM ZASTAVĚNÁ PLOCHA*	66,00 m <sup>2</sup>
CELKEM OBYTNÁ PLOCHA	73,64 m <sup>2</sup>
<hr/>	
1.01 hala	5,29 m <sup>2</sup>
1.02 technická místnost	4,41 m <sup>2</sup>
1.03 WC	2,49 m <sup>2</sup>
1.04 sklad	3,07 m <sup>2</sup>
1.05 obývací pokoj + kk + schodiště	37,05 m <sup>2</sup>
<b>CELKEM 1.NP BEZ TERASY**</b>	<b>52,31 m<sup>2</sup></b>
1.06 terasa	14,03 m <sup>2</sup>
<hr/>	
2.01 schodiště	4,18 m <sup>2</sup>
2.02 chodba	3,83 m <sup>2</sup>
2.03 ložnice	12,95 m <sup>2</sup>
2.04 pokoj	12,90 m <sup>2</sup>
2.05 pokoj	10,74 m <sup>2</sup>
2.06 koupelna	7,75 m <sup>2</sup>
<b>CELKEM 2.NP**</b>	<b>52,35 m<sup>2</sup></b>

\* Dle platného Stavebního zákona v době vydání Stavebního povolení plocha určená pro zápis do Katastrálního úřadu jako zastavěná plocha a nádvoří

\*\* Včetně svislých konstrukcí do výšky 1,5 m dle platné metodiky

Plochy jednotlivých místností jsou pouze orientační. Vyobrazené zařízení v plánech domů (nábytek, kuch. linka, spotřebiče atd.) není součástí dodávky. Rozsah dodávky je specifikován ve standardu a finálně pak ve smlouvě.

developer

Rudná Development 2 s.r.o. | +420 608 292 536 | info@namaleruzi.cz

www.namaleruzi.cz