





DVOJDŮM

4+kk | typ D1a | 103,04 m²



umístění
v bloku

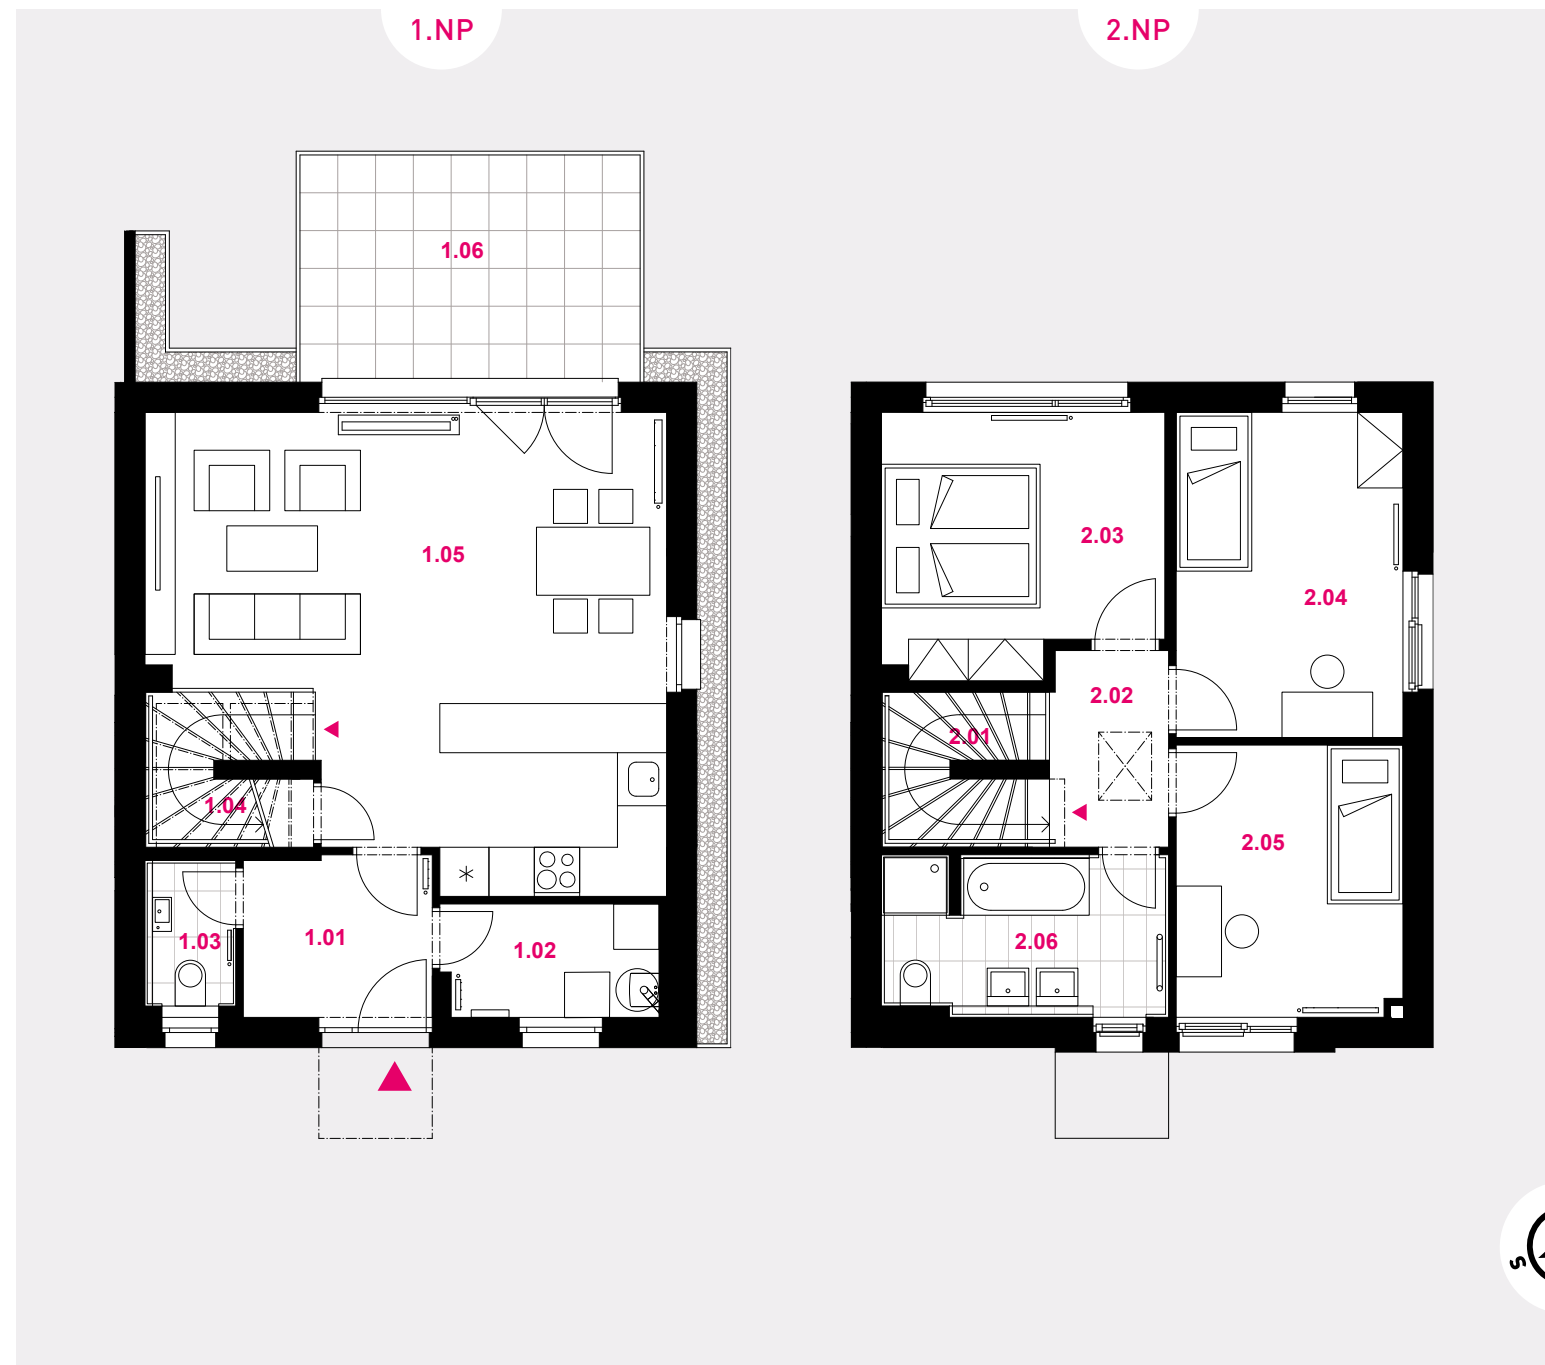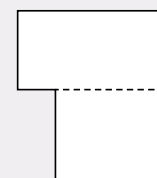

STAVEBNÍ ČÍSLO DOMU	378
ČÍSLO POZEMKU	114/181
CELKEM PLOCHA POZEMKU	337,00 m ²
CELKEM UŽITNÁ PLOCHA	103,04 m ²
CELKEM ZASTAVĚNÁ PLOCHA*	66,00 m ²
CELKEM OBYTNÁ PLOCHA	72,82 m ²

1.01	zádveří	5,29 m ²
1.02	technická místnost	4,26 m ²
1.03	WC	2,12 m ²
1.04	sklad	2,72 m ²
1.05	kk + obývací pokoj	36,82 m ²
CELKEM 1.NP BEZ TERASY**		51,22 m²
1.06	terasa	14,05 m ²
2.01	schodiště	4,23 m ²
2.02	chodba	4,06 m ²
2.03	ložnice	12,36 m ²
2.04	pokoj	12,90 m ²
2.05	pokoj	10,74 m ²
2.06	koupelna	7,54 m ²
CELKEM 2.NP**		51,83 m²



* Dle platného Stavebního zákona v době vydání Stavebního povolení plocha určená pro zápis do Katastrálního úřadu jako zastavěná plocha a nádvoří
 ** Včetně svislých konstrukcí do výšky 1,5 m dle platné metodiky
 Plochy jednotlivých místností jsou pouze orientační. Vyobrazené zařízení v plánech domů (nábytek, kuch. linka, spotřebiče atd.) není součástí dodávky. Rozsah dodávky je specifikován ve standardu a finálně pak ve smlouvě.

developer

Rudná Development 3 s.r.o. | +420 608 292 536 | info@namaleruzi.cz

www.namaleruzi.cz