



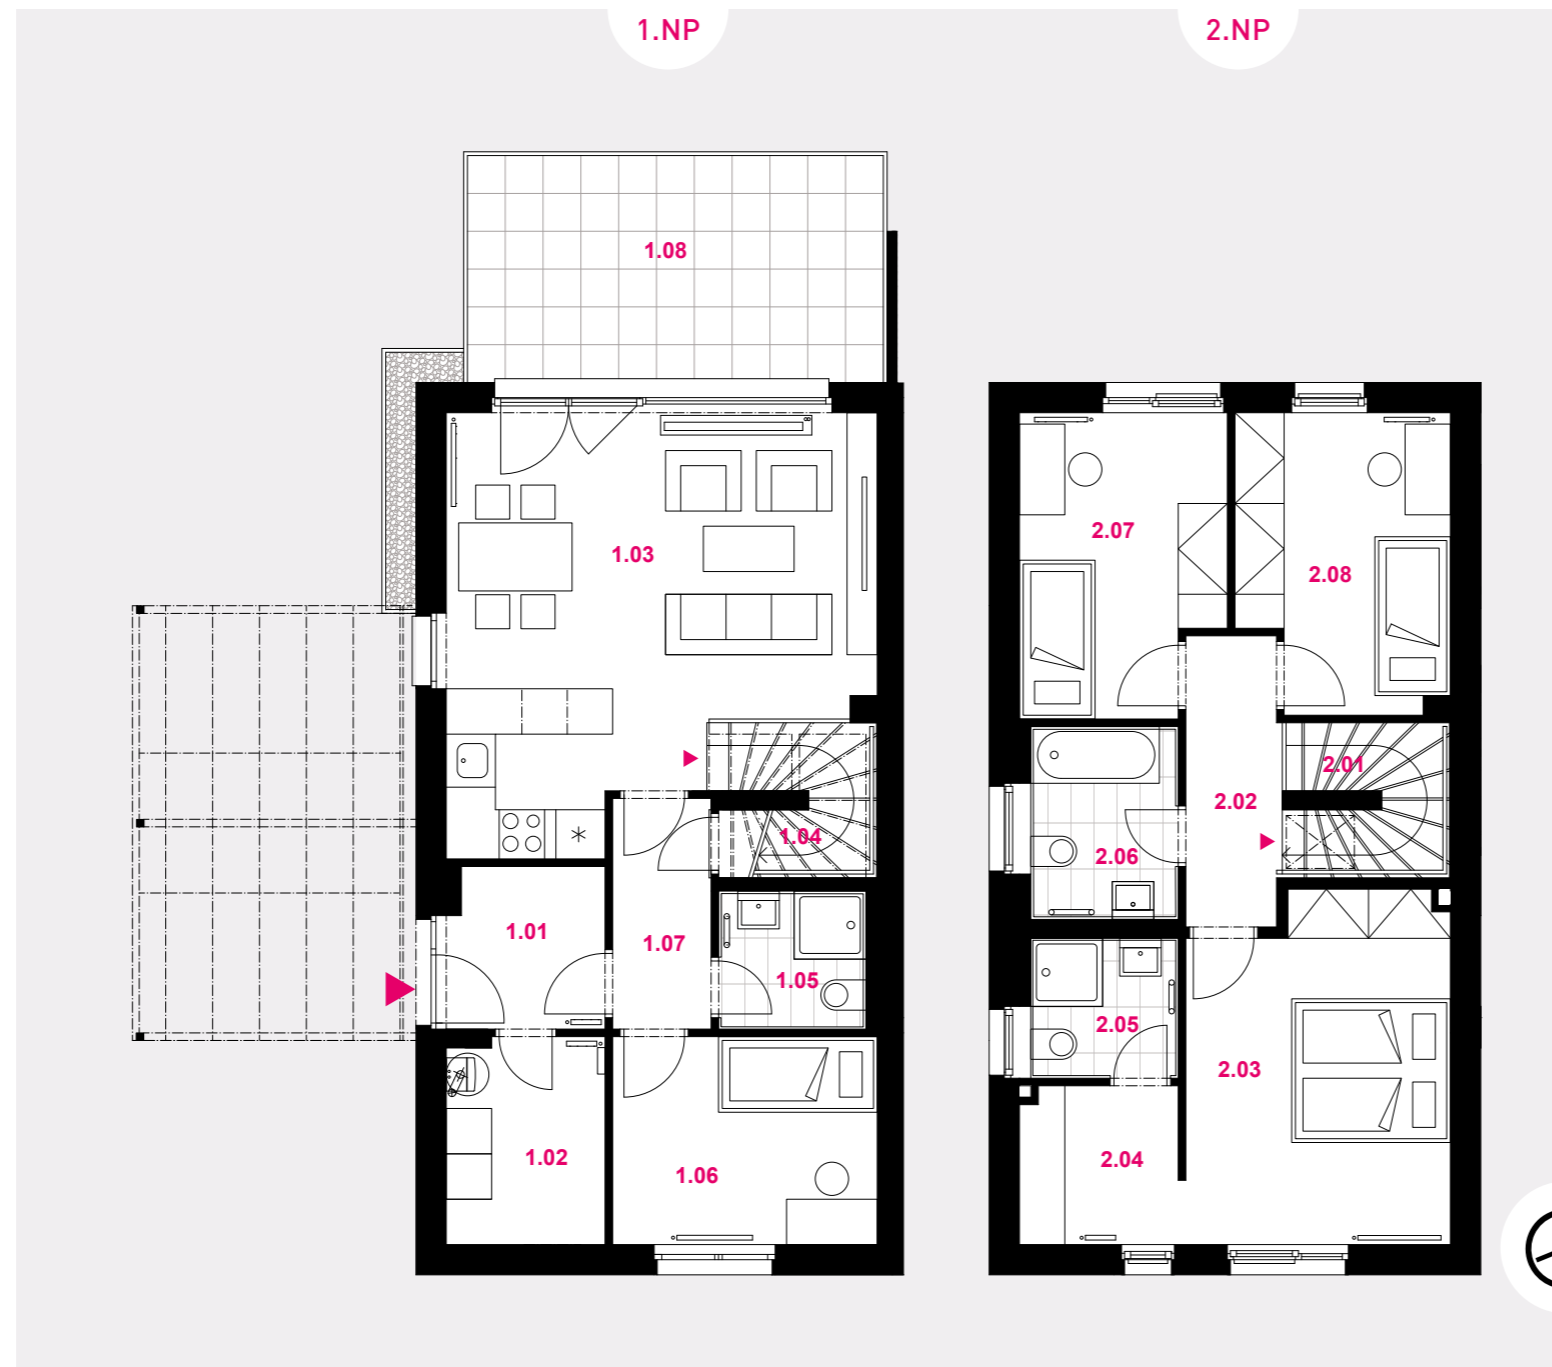

DVOJDŮM

5+kk s přístřeškem pro auto | typ D1b | 116,54 m²

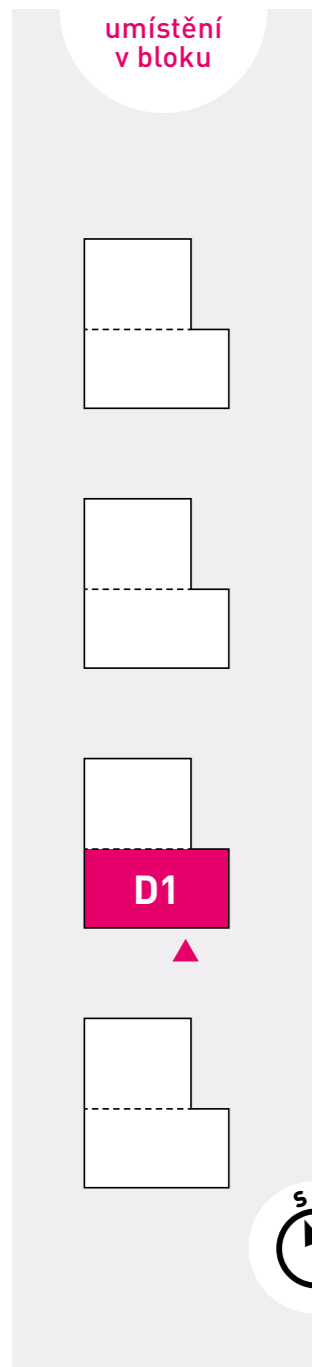

STAVEBNÍ ČÍSLO DOMU	384
ČÍSLO POZEMKU	114/187
CELKEM PLOCHA POZEMKU	325,00 m ²
CELKEM UŽITNÁ PLOCHA	116,54 m ²
CELKEM ZASTAVĚNÁ PLOCHA*	96,20 m ²
CELKEM OBYTNÁ PLOCHA	74,39 m ²

1.01	zádveří	4,39 m ²
1.02	technická místnost	5,69 m ²
1.03	kk + obývací pokoj	28,26 m ²
1.04	sklad	2,61 m ²
1.05	koupelna	3,55 m ²
1.06	pokoj	9,63 m ²
1.07	chodba	3,97 m ²
CELKEM 1.NP BEZ TERASY**		58,09 m²
1.08	terasa	17,09 m ²

2.01	schodiště	4,23 m ²
2.02	chodba	4,78 m ²
2.03	ložnice	15,58 m ²
2.04	šatna	4,35 m ²
2.05	koupelna	3,61 m ²
2.06	koupelna	4,97 m ²
2.07	pokoj	10,36 m ²
2.08	pokoj	10,56 m ²
CELKEM 2.NP**		58,43 m²



* Dle platného Stavebního zákona v době vydání Stavebního povolení plocha určená pro zápis do Katastrálního úřadu jako zastavěná plocha a nádvoří
 ** Včetně svislých konstrukcí do výšky 1,5 m dle platné metodiky
 Plochy jednotlivých místností jsou pouze orientační. Vyobrazené zařízení v plánech domů (nábytek, kuch. linka, spotřebiče atd.) není součástí dodávky. Rozsah dodávky je specifikován ve standardu a finálně pak ve smlouvě.

developer

Rudná Development 3 s.r.o. | +420 608 292 536 | info@namaleruzi.cz

www.namaleruzi.cz