





# DVOJDŮM

3+kk + pracovna | typ D4 | 104,00 m<sup>2</sup>



umístění  
v bloku

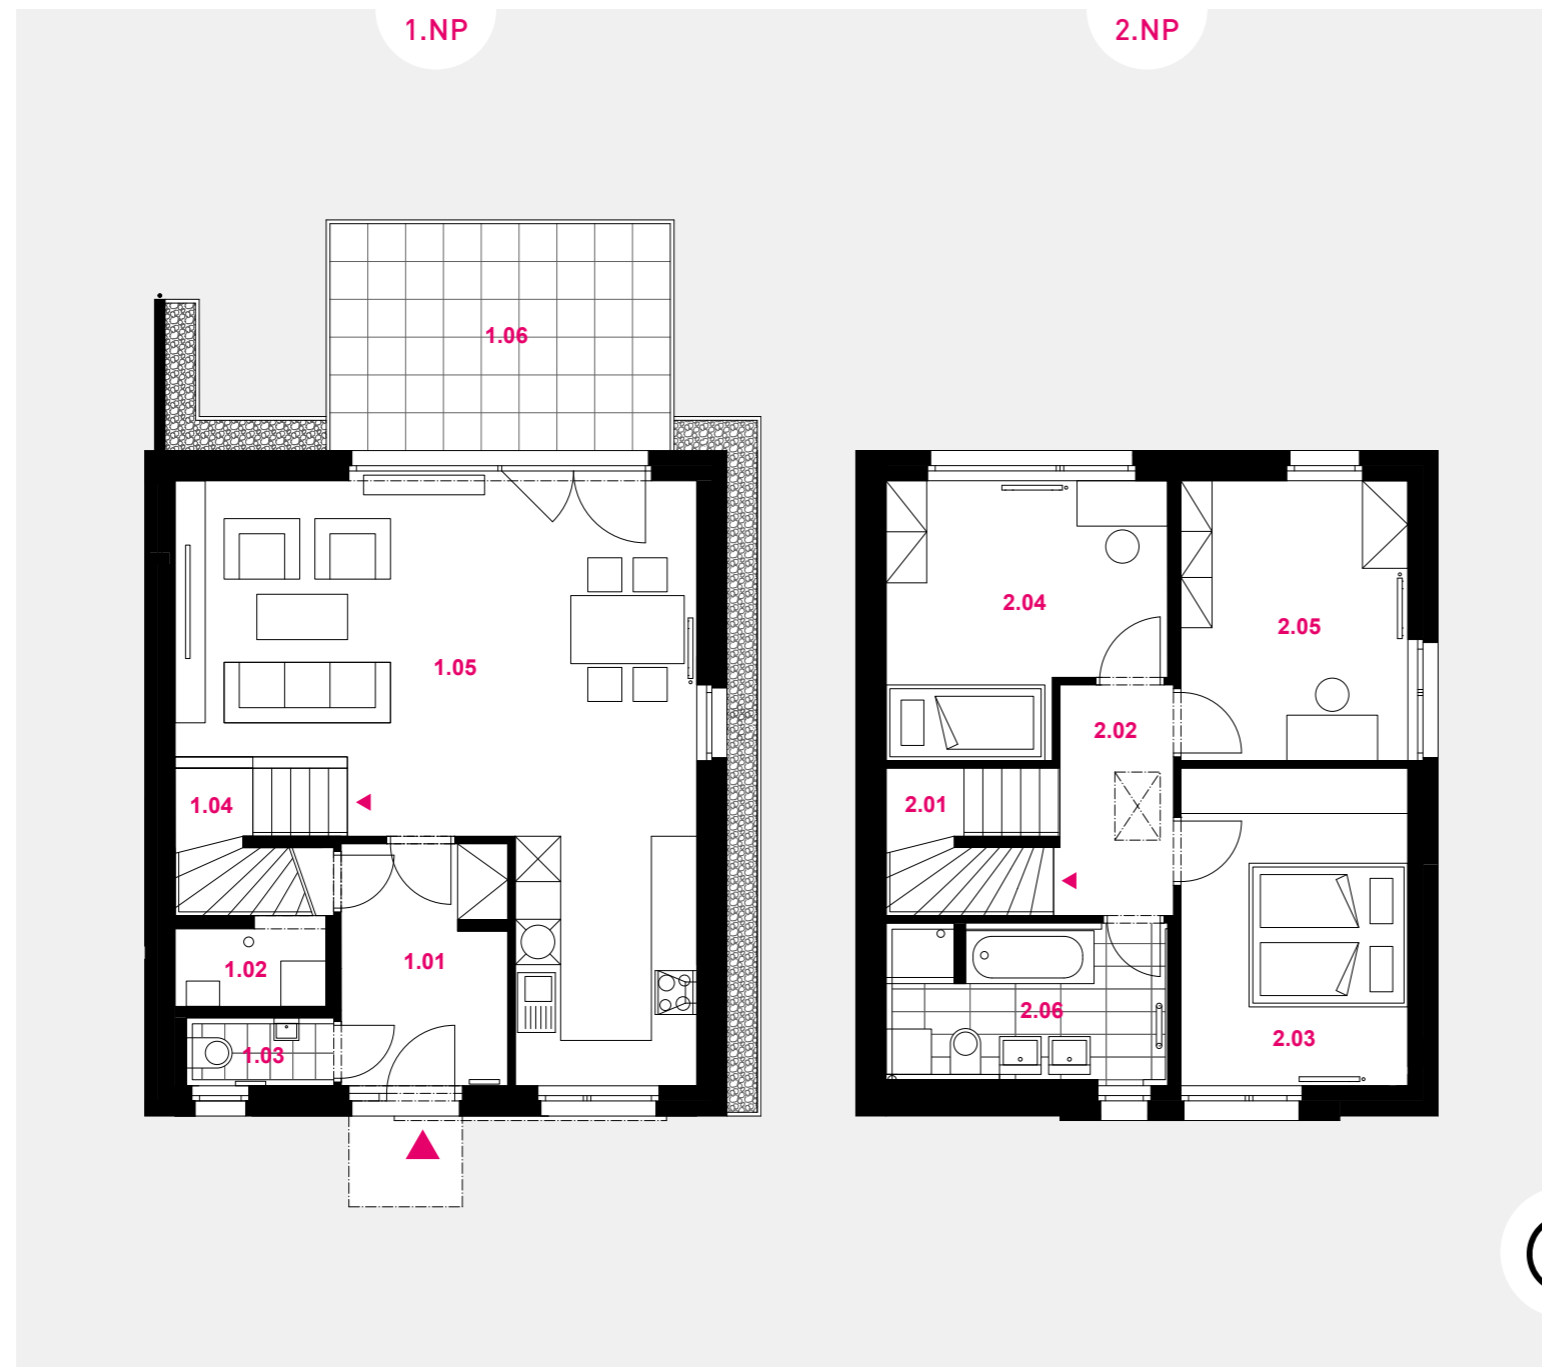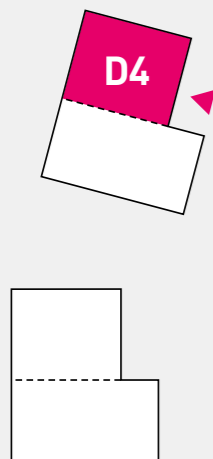

STAVEBNÍ ČÍSLO DOMU	320
ČÍSLO POZEMKU	114/104
CELKEM PLOCHA POZEMKU	424,00 m <sup>2</sup>
CELKEM UŽITNÁ PLOCHA	104,00 m <sup>2</sup>
CELKEM ZASTAVĚNÁ PLOCHA*	66,00 m <sup>2</sup>
CELKEM OBYTNÁ PLOCHA	62,70 m <sup>2</sup>

1.01	hala	6,95 m <sup>2</sup>
1.02	technická místnost	2,05 m <sup>2</sup>
1.03	WC	1,75 m <sup>2</sup>
1.04	sklad	2,95 m <sup>2</sup>
1.05	obývací pokoj + kk + schodiště	38,00 m <sup>2</sup>
CELKEM 1.NP BEZ TERASY**		51,70 m <sup>2</sup>
1.06	terasa	14,03 m <sup>2</sup>
<hr/>		
2.01	schodiště	4,18 m <sup>2</sup>
2.02	chodba	4,65 m <sup>2</sup>
2.03	ložnice	12,60 m <sup>2</sup>
2.04	pokoj	12,10 m <sup>2</sup>
2.05	pracovna	11,11 m <sup>2</sup>
2.06	koupelna	7,66 m <sup>2</sup>
CELKEM 2.NP**		52,30 m <sup>2</sup>

\* Dle platného Stavebního zákona v době vydání Stavebního povolení plocha určená pro zápis do Katastrálního úřadu jako zastavěná plocha a nádvoří

\*\* Včetně svislých konstrukcí do výšky 1,5 m dle platné metodiky

Plochy jednotlivých místností jsou pouze orientační. Vyobrazené zařízení v plánech domů (nábytek, kuch. linka, spotřebiče atd.) není součástí dodávky. Rozsah dodávky je specifikován ve standardu a finálně pak ve smlouvě.

developer

Rudná Development 2 s.r.o. | +420 608 292 536 | info@namaleruzi.cz

www.namaleruzi.cz