





ŘADOVÝ DŮM

4+kk | typ R6 | 101,04 m²



umístění
v bloku

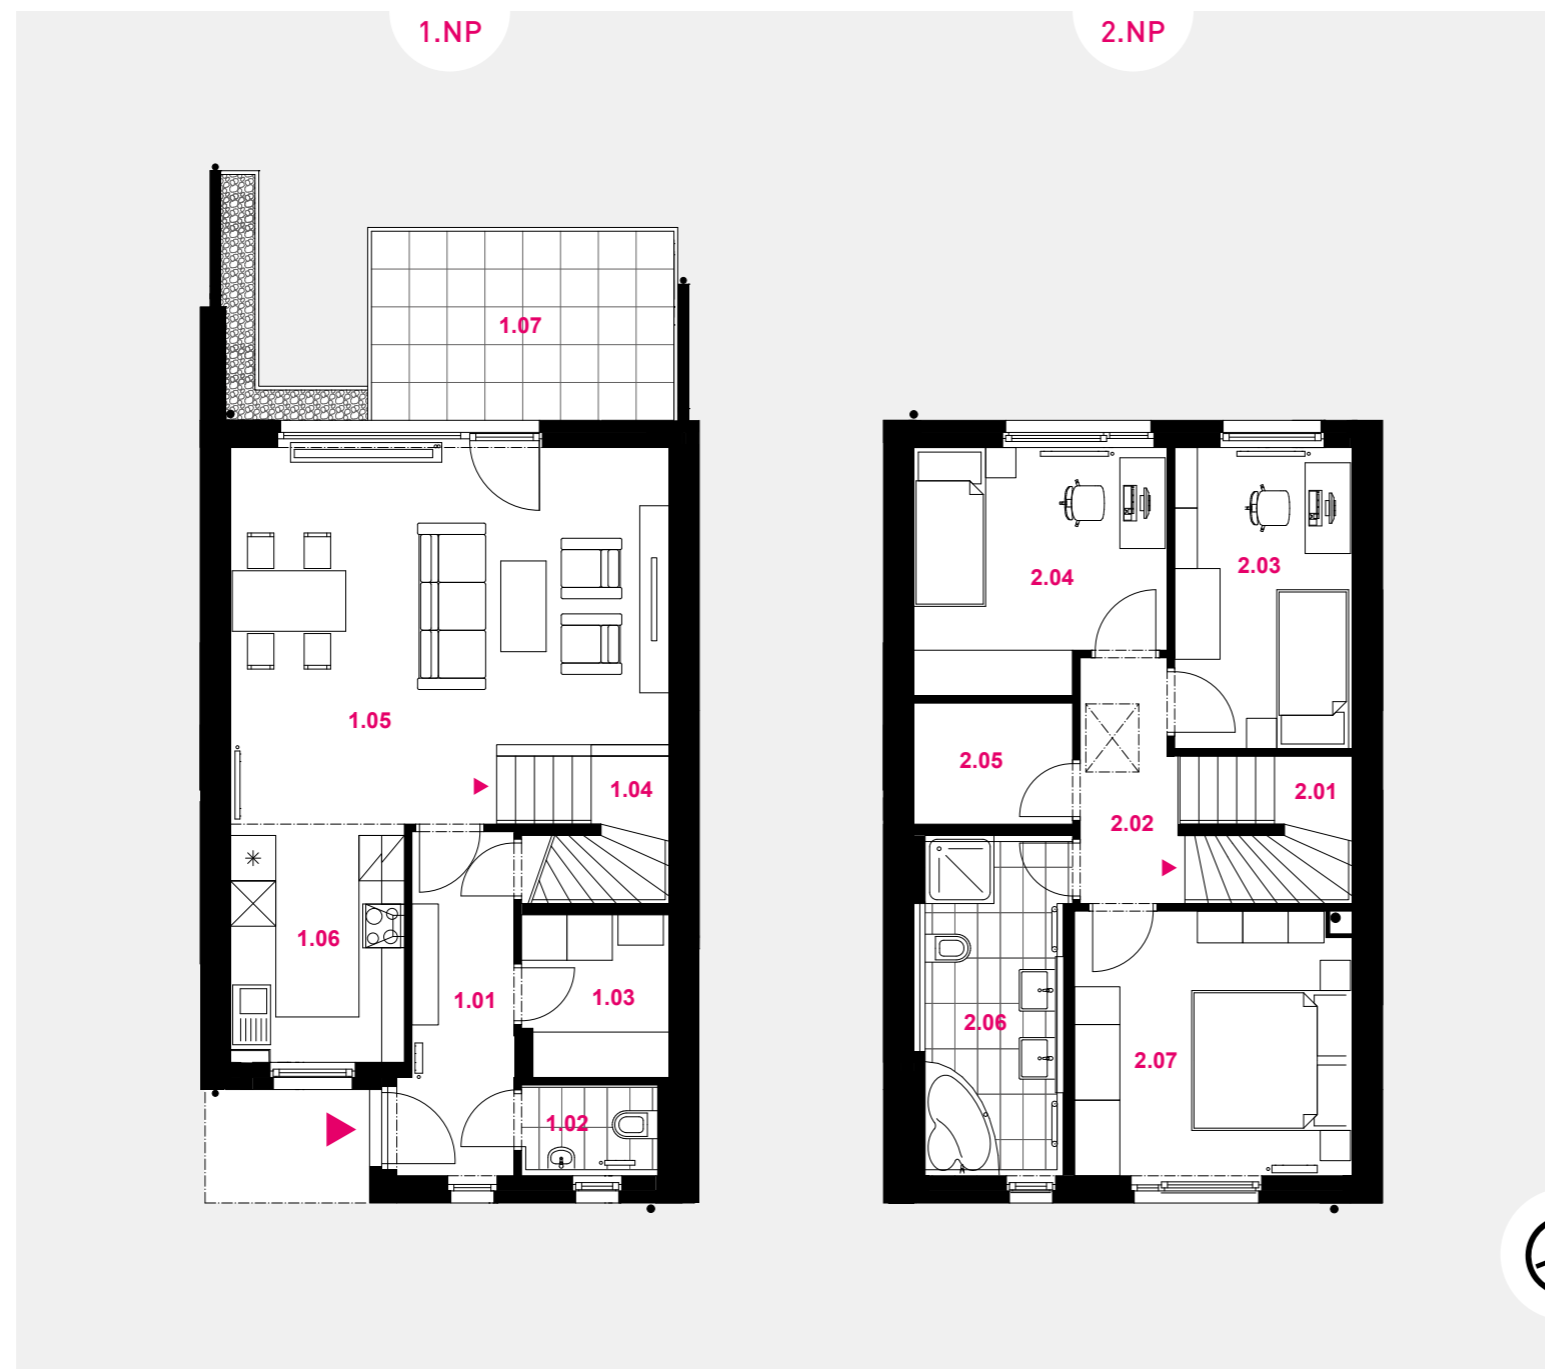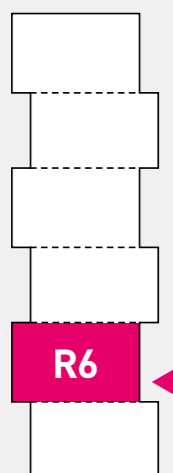

STAVEBNÍ ČÍSLO DOMU	360
ČÍSLO POZEMKU	114/120
CELKEM PLOCHA POZEMKU	198,00 m ²
CELKEM UŽITNÁ PLOCHA	101,04 m ²
CELKEM ZASTAVĚNÁ PLOCHA*	64,60 m ²
CELKEM OBYTNÁ PLOCHA	51,57 m ²

1.01	zádveří	6,40 m ²
1.02	WC	2,16 m ²
1.03	technická místnost	4,10 m ²
1.04	sklad	2,82 m ²
1.05	obývací pokoj	26,83 m ²
1.06	kuchyň	7,16 m ²
CELKEM 1.NP BEZ TERASY**		49,47 m²
1.07	terasa	10,40 m ²

2.01	schodiště	3,18 m ²
2.02	chodba	3,95 m ²
2.03	pokoj	9,35 m ²
2.04	pokoj	10,24 m ²
2.05	šatna	3,36 m ²
2.06	koupelna	8,75 m ²
2.07	ložnice	12,74 m ²
CELKEM 2.NP**		51,57 m²

* Dle platného Stavebního zákona v době vydání Stavebního povolení plocha určená pro zápis do Katastrálního úřadu jako zastavěná plocha a nádvoří
** Včetně svislých konstrukcí do výšky 1,5 m dle platné metodiky
Plochy jednotlivých místností jsou pouze orientační. Vyobrazené zařízení v plánech domů (nábytek, kuch. linka, spotřebiče atd.) není součástí dodávky. Rozsah dodávky je specifikován ve standardu a finálně pak ve smlouvě.

developer

Rudná Development 2 s.r.o. | +420 608 292 536 | info@namaleruzi.cz

www.namaleruzi.cz