



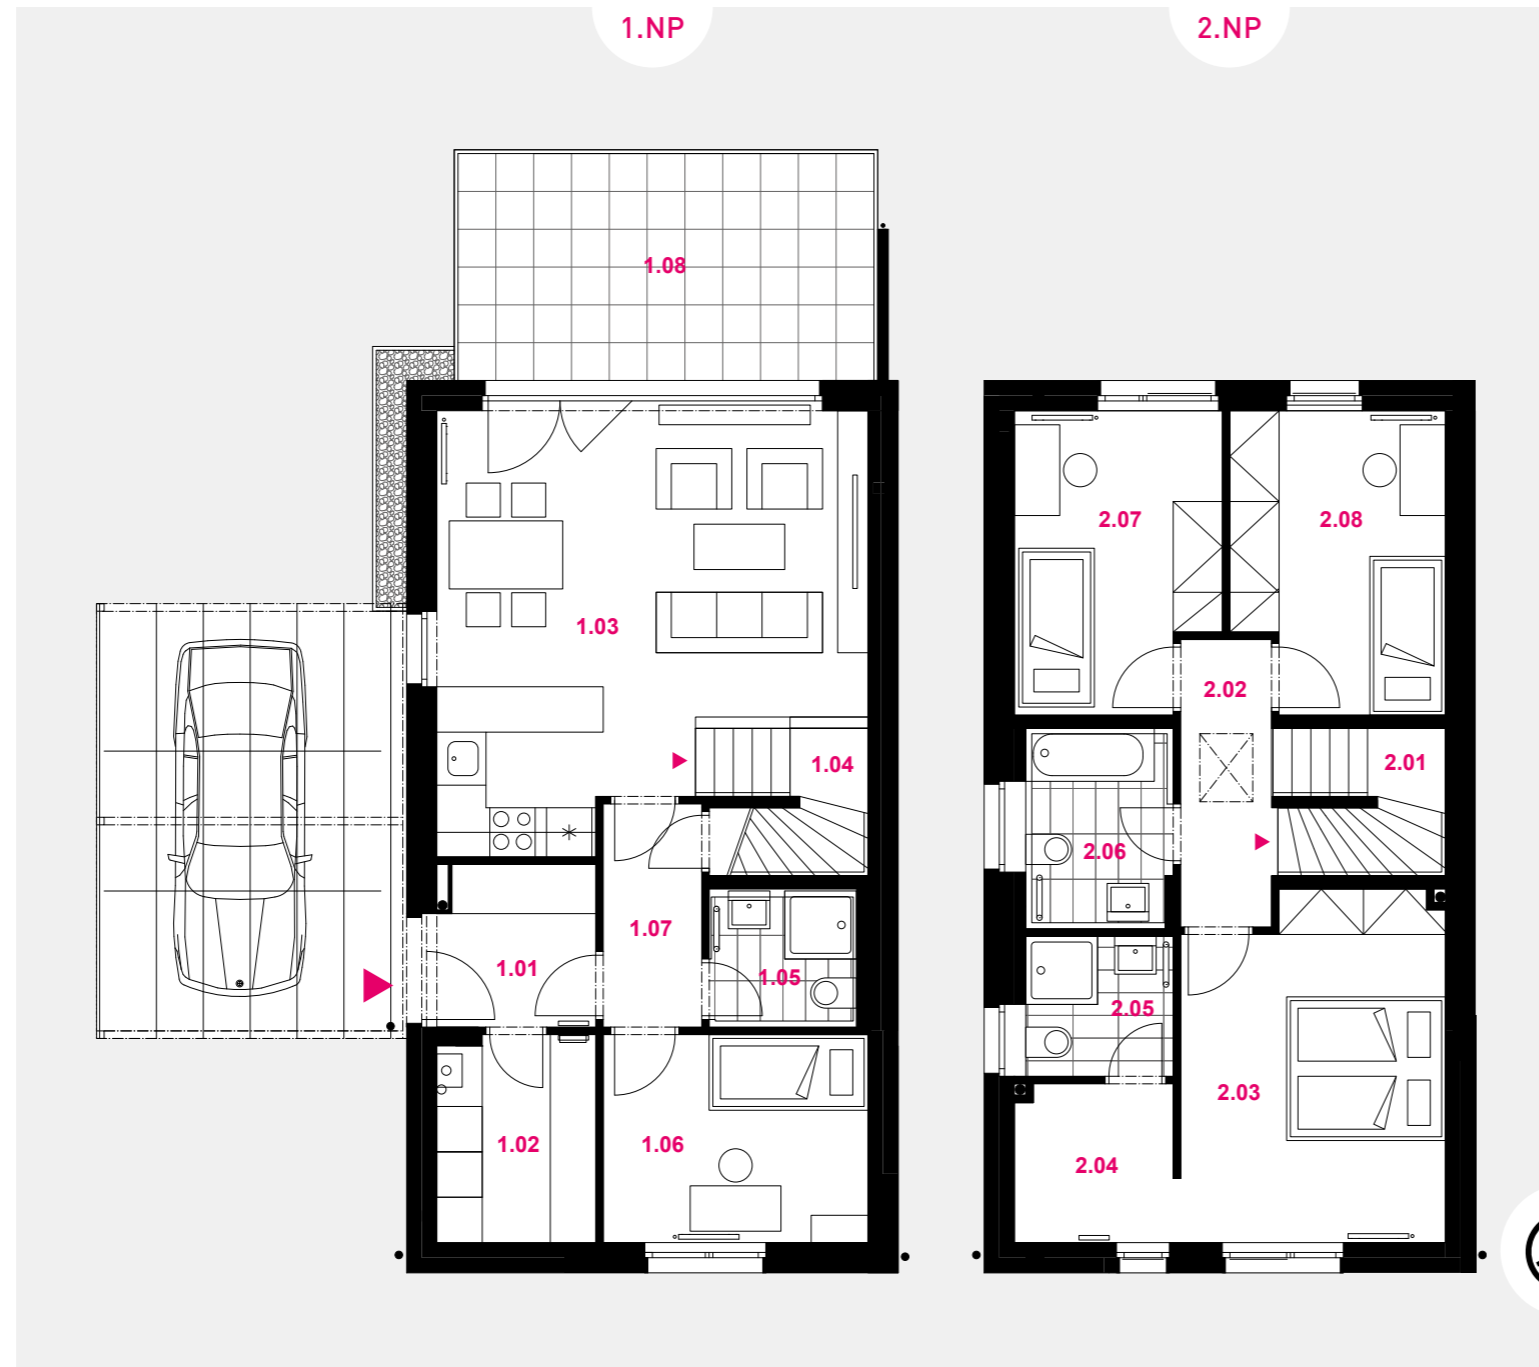

DVOJDŮM

5+kk s přístřeškem pro auto | typ D1 | 117,39 m²

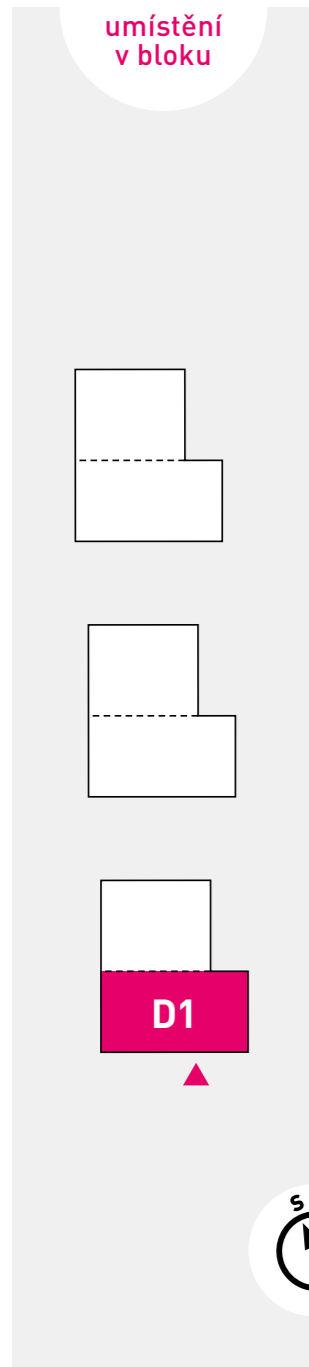

STAVEBNÍ ČÍSLO DOMU	311
ČÍSLO POZEMKU	99/188
CELKEM PLOCHA POZEMKU	441,00 m ²
CELKEM UŽITNÁ PLOCHA	117,39 m ²
CELKEM ZASTAVĚNÁ PLOCHA*	98,50 m ²
CELKEM OBYTNÁ PLOCHA	75,10 m ²

1.01	zádveří	4,39 m ²
1.02	technická místnost	5,69 m ²
1.03	obývací pokoj + kk + hala	28,70 m ²
1.04	sklad	2,95 m ²
1.05	koupelna	3,55 m ²
1.06	pokoj hosta	9,63 m ²
1.07	chodba	3,84 m ²
CELKEM 1.NP BEZ TERASY**		58,75 m²
1.08	terasa	17,08 m ²

2.01	schodiště	4,18 m ²
2.02	chodba	4,63 m ²
2.03	ložnice	15,60 m ²
2.04	šatna	4,35 m ²
2.05	koupelna	3,61 m ²
2.06	koupelna	5,10 m ²
2.07	pokoj	10,40 m ²
2.08	pokoj	10,77 m ²
CELKEM 2.NP**		58,64 m²

* Dle platného Stavebního zákona v době vydání Stavebního povolení plocha určená pro zápis do Katastrálního úřadu jako zastavěná plocha a nádvoří
** Včetně svislých konstrukcí do výšky 1,5 m dle platné metodiky
Plochy jednotlivých místností jsou pouze orientační. Vyobrazené zařízení v plánech domů (nábytek, kuch. linka, spotřebiče atd.) není součástí dodávky. Rozsah dodávky je specifikován ve standardu a finálně pak ve smlouvě.

developer

Rudná Development 2 s.r.o. | +420 608 292 536 | info@namaleruzi.cz

www.namaleruzi.cz