



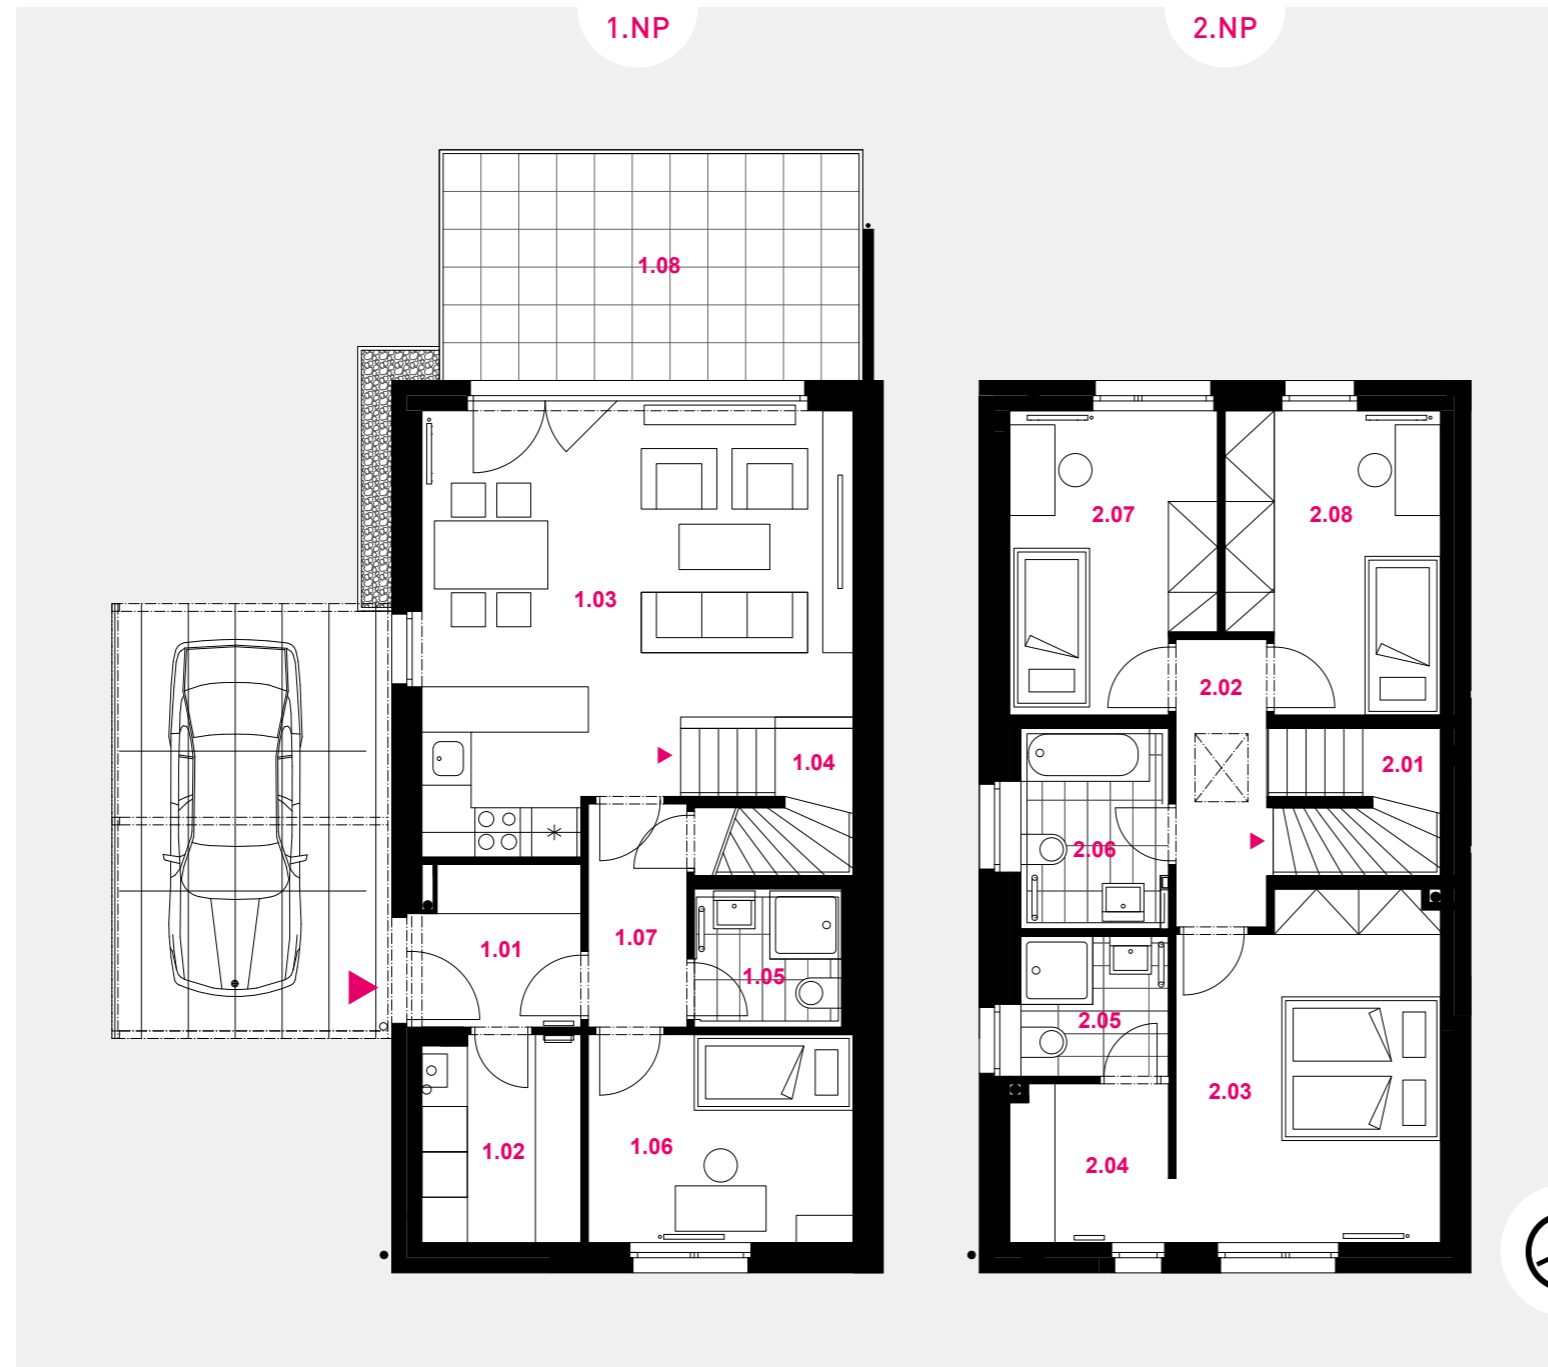

# DVOJDŮM

5+kk s přístřeškem pro auto | typ D5 | 117,39 m<sup>2</sup>

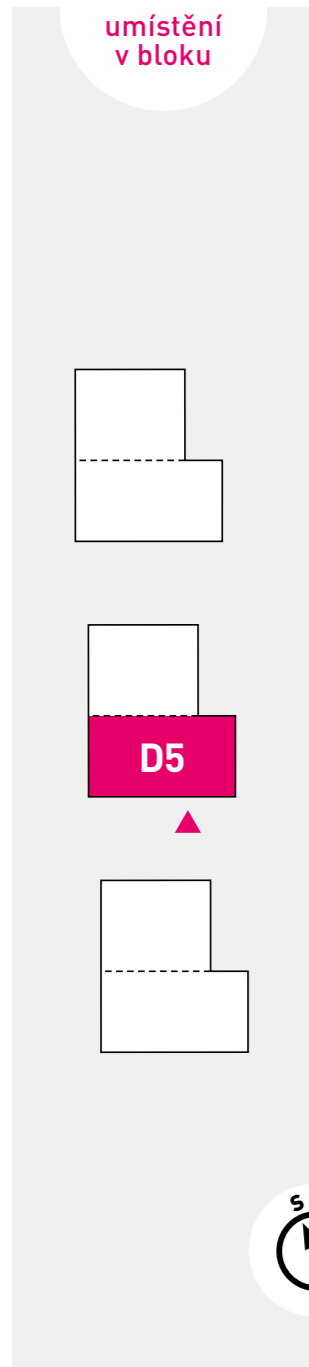

|                          |                       |
|--------------------------|-----------------------|
| STAVEBNÍ ČÍSLO DOMU      | 313                   |
| ČÍSLO POZEMKU            | 99/190                |
| CELKEM PLOCHA POZEMKU    | 336,00 m <sup>2</sup> |
| CELKEM UŽITNÁ PLOCHA     | 117,39 m <sup>2</sup> |
| CELKEM ZASTAVĚNÁ PLOCHA* | 96,20 m <sup>2</sup>  |
| CELKEM OBYTNÁ PLOCHA     | 75,10 m <sup>2</sup>  |

|                                 |                           |                            |
|---------------------------------|---------------------------|----------------------------|
| 1.01                            | zádveří                   | 4,39 m <sup>2</sup>        |
| 1.02                            | technická místnost        | 5,69 m <sup>2</sup>        |
| 1.03                            | obývací pokoj + kk + hala | 28,70 m <sup>2</sup>       |
| 1.04                            | sklad                     | 2,95 m <sup>2</sup>        |
| 1.05                            | koupelna                  | 3,55 m <sup>2</sup>        |
| 1.06                            | pracovna                  | 9,63 m <sup>2</sup>        |
| 1.07                            | chodba                    | 3,84 m <sup>2</sup>        |
| <b>CELKEM 1.NP BEZ TERASY**</b> |                           | <b>58,75 m<sup>2</sup></b> |
| 1.08                            | terasa                    | 17,08 m <sup>2</sup>       |

|                      |           |                            |
|----------------------|-----------|----------------------------|
| 2.01                 | schodiště | 4,18 m <sup>2</sup>        |
| 2.02                 | chodba    | 4,63 m <sup>2</sup>        |
| 2.03                 | ložnice   | 15,60 m <sup>2</sup>       |
| 2.04                 | šatna     | 4,35 m <sup>2</sup>        |
| 2.05                 | koupelna  | 3,61 m <sup>2</sup>        |
| 2.06                 | koupelna  | 5,10 m <sup>2</sup>        |
| 2.07                 | pokoj     | 10,40 m <sup>2</sup>       |
| 2.08                 | pokoj     | 10,77 m <sup>2</sup>       |
| <b>CELKEM 2.NP**</b> |           | <b>58,64 m<sup>2</sup></b> |

\* Dle platného Stavebního zákona v době vydání Stavebního povolení plocha určená pro zápis do Katastrálního úřadu jako zastavěná plocha a nádvoří  
\*\* Včetně svislých konstrukcí do výšky 1,5 m dle platné metodiky  
Plochy jednotlivých místností jsou pouze orientační. Vyobrazené zařízení v plánech domů (nábytek, kuch. linka, spotřebiče atd.) není součástí dodávky. Rozsah dodávky je specifikován ve standardu a finálně pak ve smlouvě.

developer

Rudná Development 2 s.r.o. | +420 608 292 536 | info@namaleruzi.cz

www.namaleruzi.cz